


Plan du rez-de-chaussée



Plan de l'étage

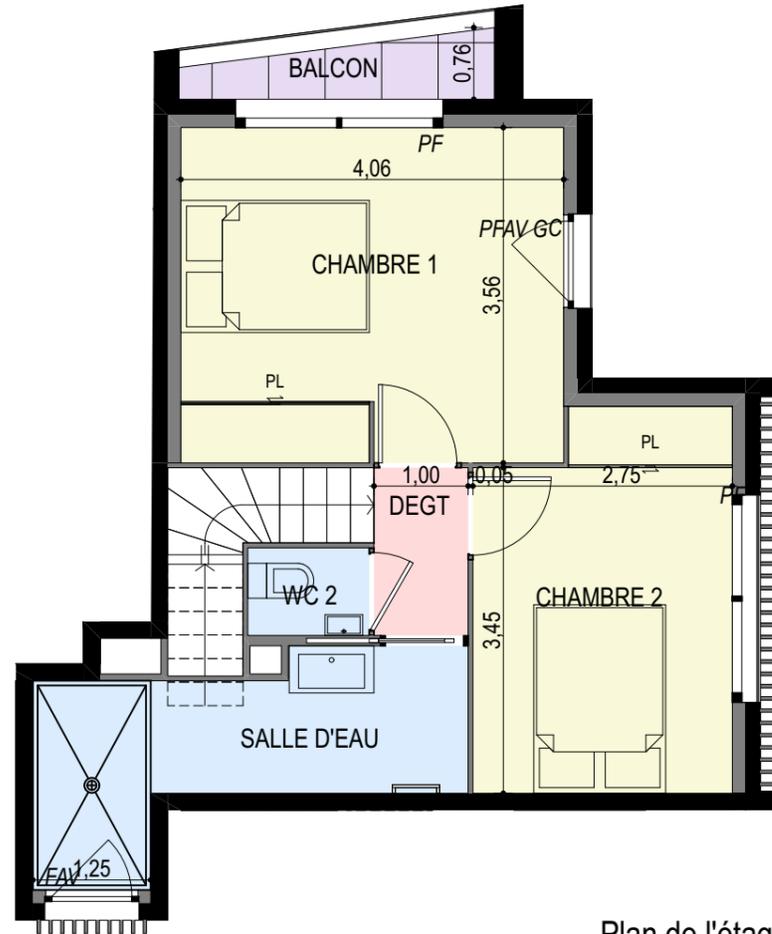

VELA
Saint-Raphaël


Batiment A Rez-de-jardin
Villa 3 Pièces n° A 02 PMR 2/2

SURFACES HABITABLES

Séjour / Cuisine	29,47 m ²
Chambre 1	14,42 m ²
Chambre 2	10,65 m ²
Salle d'eau	7,51 m ²
Salle d'eau 1	6,10 m ²
Degt	1,78 m ²
Wc 2	1,20 m ²
Total SHAB	71,13 m²

SURFACES ANNEXES

Jardin privatif env.	57,92 m ²
Terrasse	8,34 m ²
Balcon	2,28 m ²

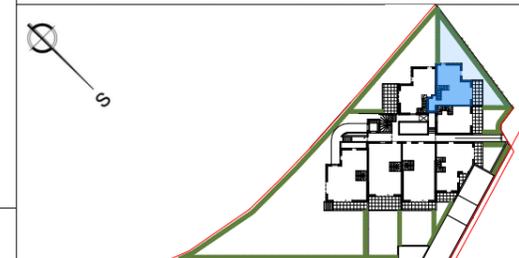

PF : Porte Fenêtre
 PFAV : Porte Fenêtre à Vantaux
 FAV : Fenêtre à Vantaux
 PF GC : Porte Fenêtre Garde Corps
 FAV GC : Fenêtre à Vantaux Garde Corps

ECHELLE : 1:75

NOTA : Des modifications sont susceptibles d'être apportées à ce plan en fonction de la mise au point des plans d'exécution et les nécessités techniques de la réalisation, tant en ce qui concerne les espaces libres, que l'équipement. Les surfaces indiquées sont approximatives

INDICE : 4

31/10/2022

