

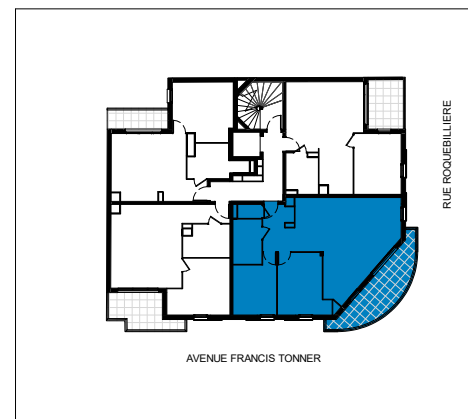


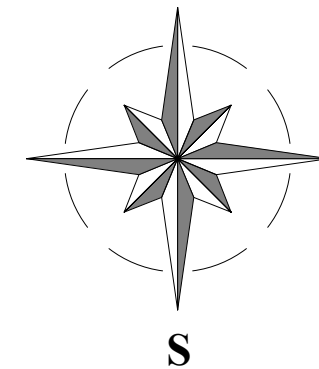

BATIMENT A	R+4
A 402	T3
SURFACES HABITABLES	
Entrée	6.22 m ²
Séj/Cuisine	34.49 m ²
Chambre 2	13.26 m ²
Chambre 1	10.31 m ²
SdB	5.74 m ²
Wc	1.47 m ²
TOTAL S.H.A.B.	71.48 m²

Balcon	14.74 m ²
--------	----------------------

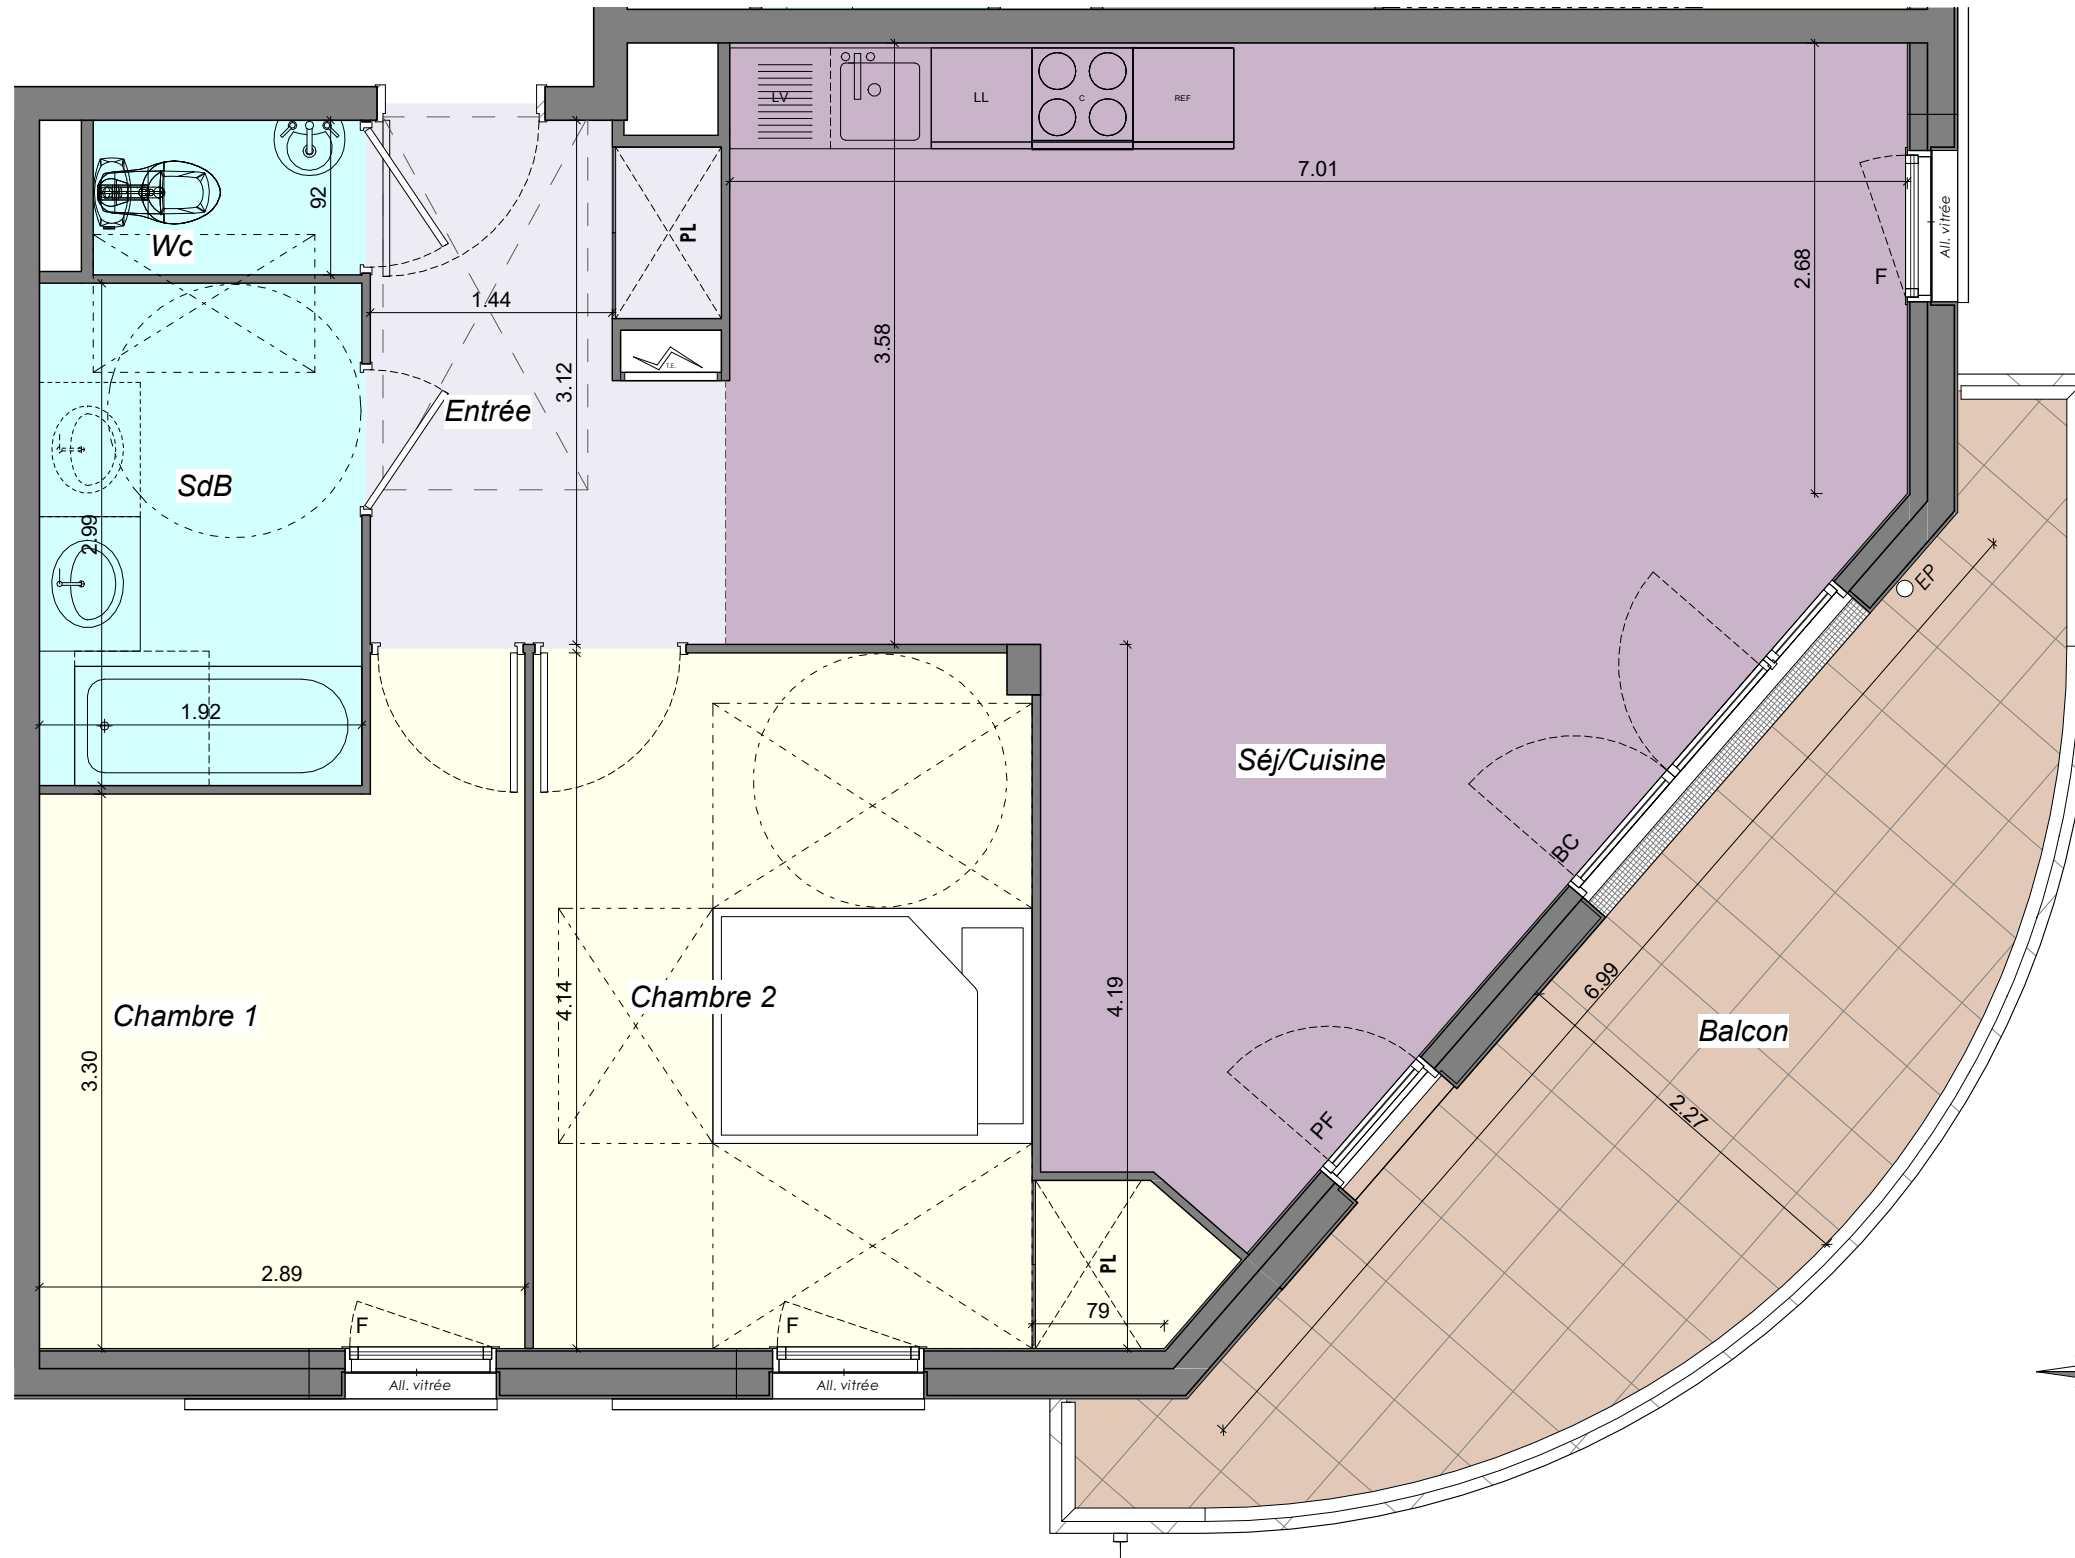

PDV A 402



Legende
F: Fenêtre
PF: Porte Fenêtre
PF+F: Porte Fenêtre + fixe
FA: Fenêtre sur Allège
FAV: Fenêtre sur Allège Vitrée
BC: Baie Coulissante

REP A 402 A . E

I

PROMOTION IMMOBILIÈRE

www.aeipromotion.com

NOTA: Des modifications sont susceptibles d'être apportées à ce plan en fonction des nécessités techniques de la réalisation, tant en ce qui concerne les dimensions libres que l'équipement. Les retombées soffites, faux-plafond, ainsi que les équipements sont figurés à titre indicatif. Plan de vente non contractuel