


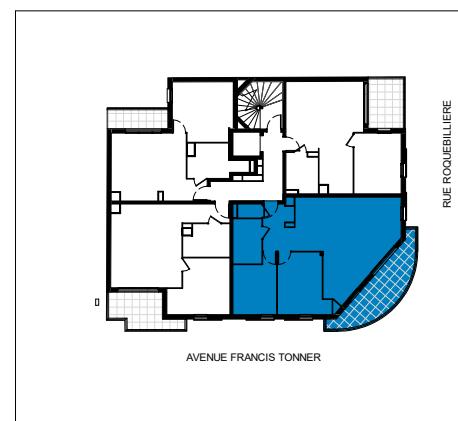



<b>BATIMENT A</b>	<b>R+3</b>
<b>A 302</b>	<b>T3</b>
<b>SURFACES HABITABLES</b>	
Entrée	6.25 m <sup>2</sup>
Séj/Cuisine	34.45 m <sup>2</sup>
Chambre 2	13.26 m <sup>2</sup>
Chambre 1	10.31 m <sup>2</sup>
SdB	5.74 m <sup>2</sup>
Wc	1.47 m <sup>2</sup>
<b>TOTAL S.H.A.B.</b>	<b>71.48 m<sup>2</sup></b>

Balcon	14.74 m <sup>2</sup>
--------	----------------------



**REP A 302 A . E**  
**I**  
**PROMOTION IMMOBILIÈRE**  
www.aeipromotion.com

<b>Indice : 0</b>	<b>Date : 22.09.2021</b>
-------------------	--------------------------

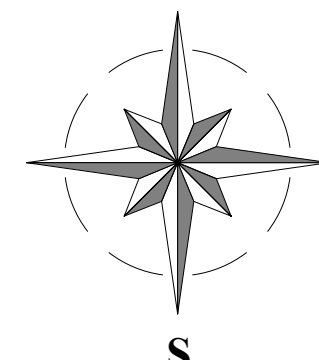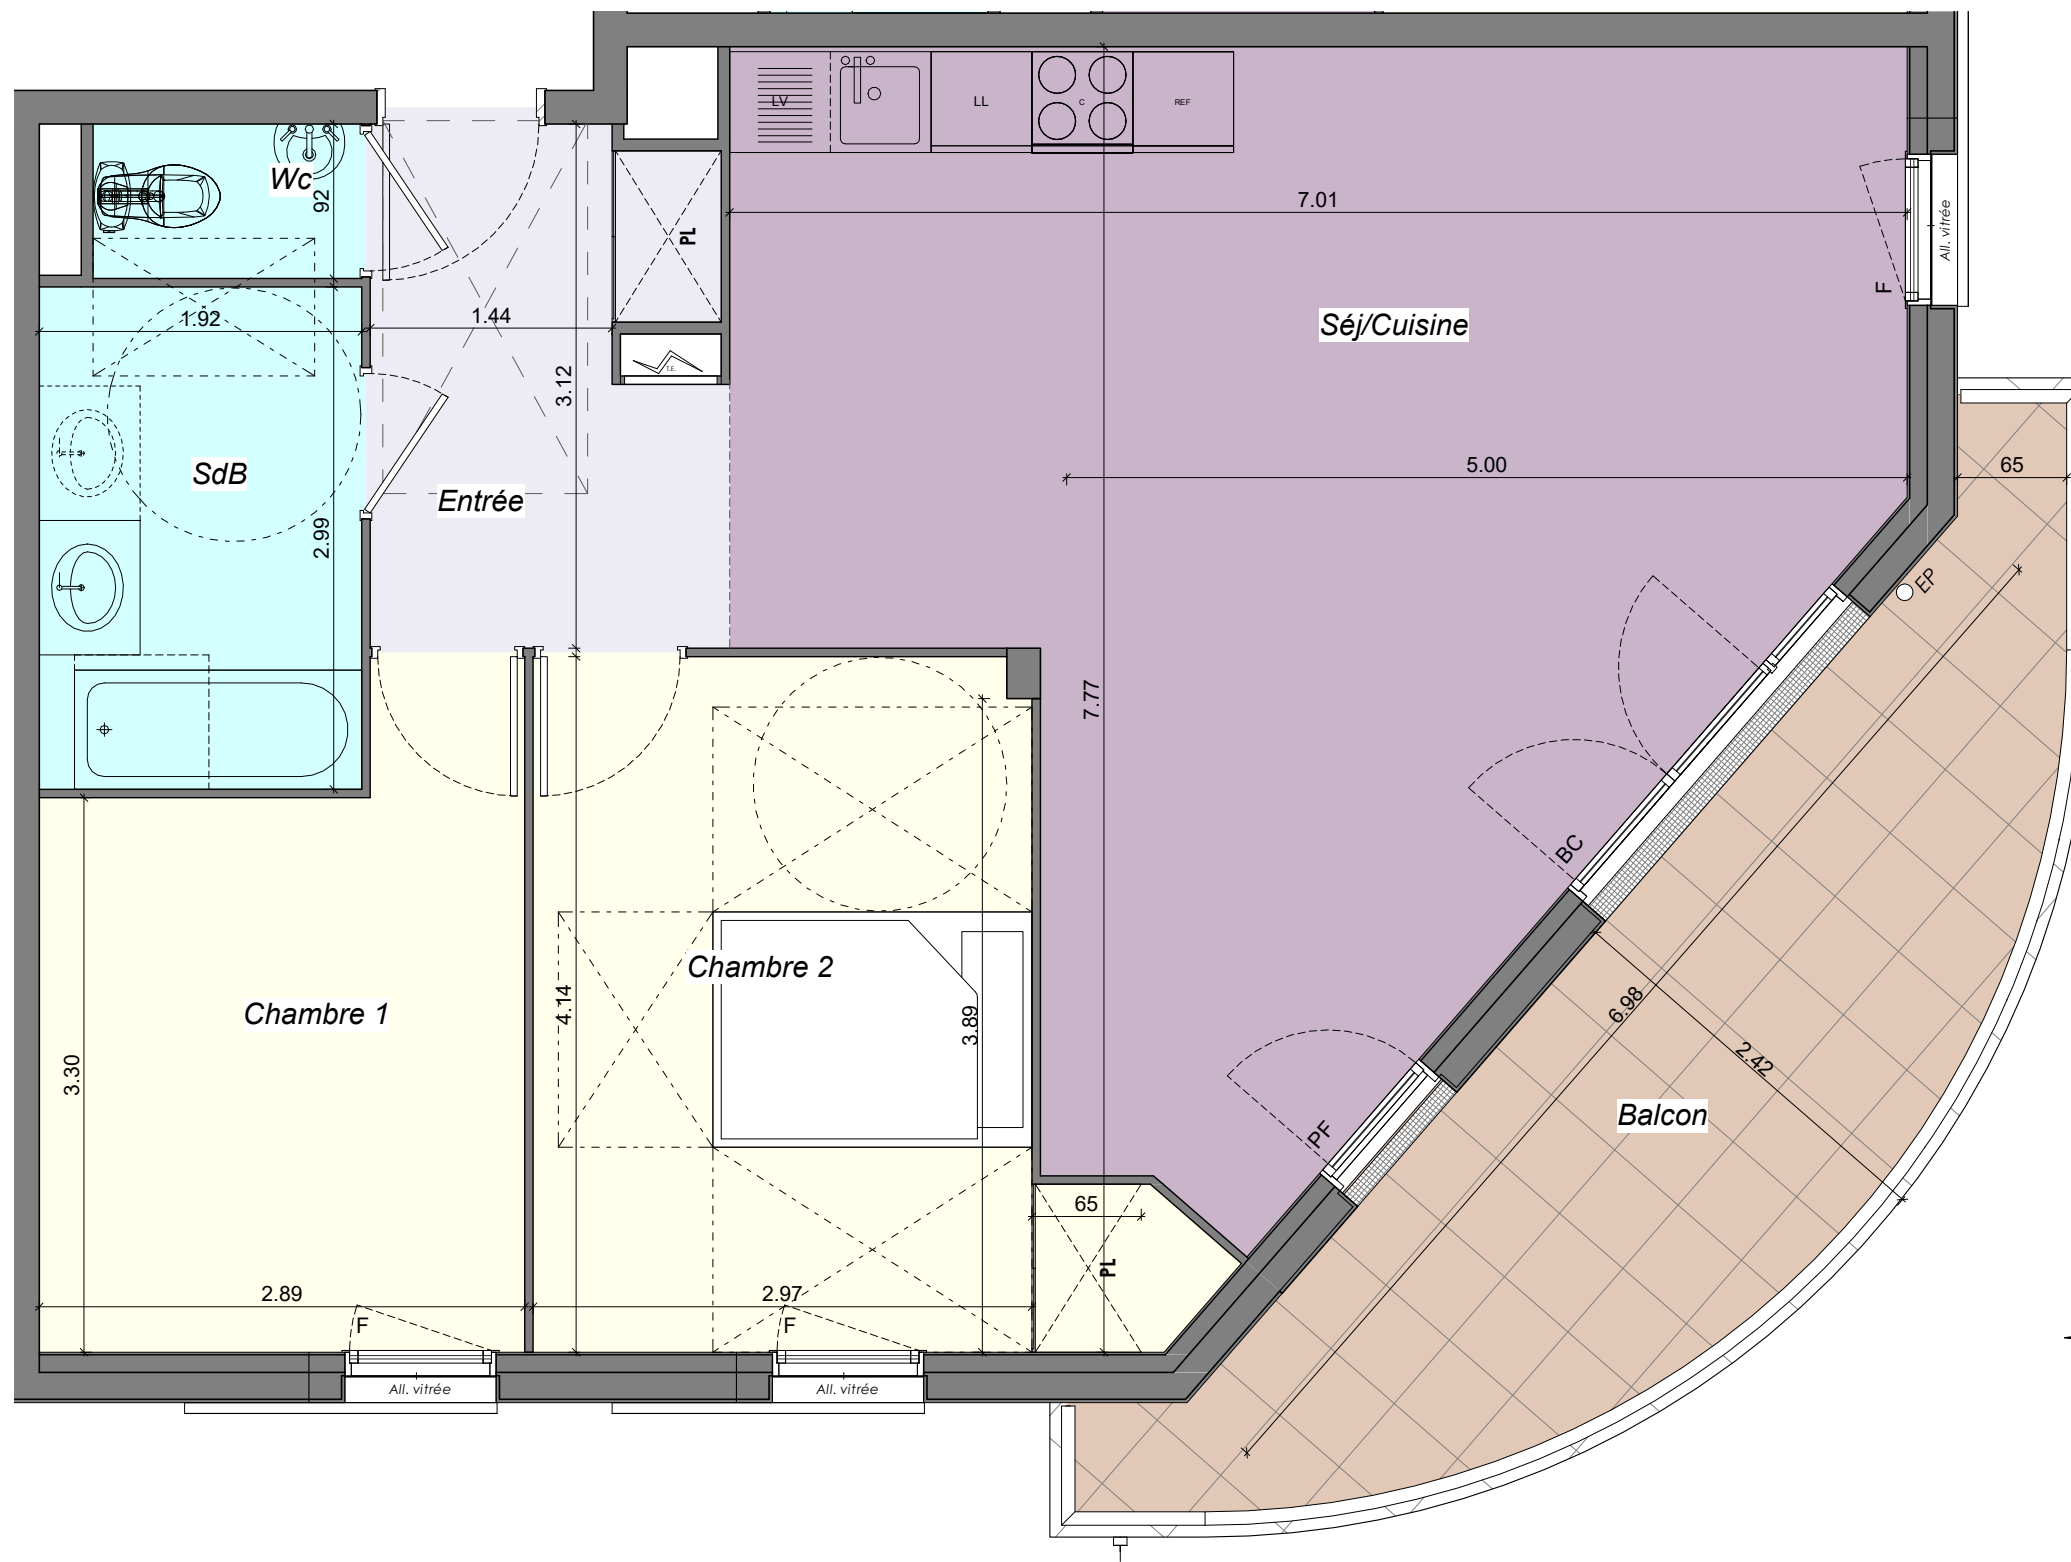

**Legende**

- F: Fenêtre
- PF: Porte Fenêtre
- PF+F: Porte Fenêtre + fixe
- FA: Fenêtre sur Allège
- FAV: Fenêtre sur Allège Vitrée
- BC: Baie Coulissante

**PDV A 302**

NOTA: Des modifications sont susceptibles d'être apportées à ce plan en fonction des nécessités techniques de la réalisation, tant en ce qui concerne les dimensions libres que l'équipement. Les retombées soffites, faux-plafond, ainsi que les équipements sont figurés à titre indicatif. Plan de vente non contractuel