



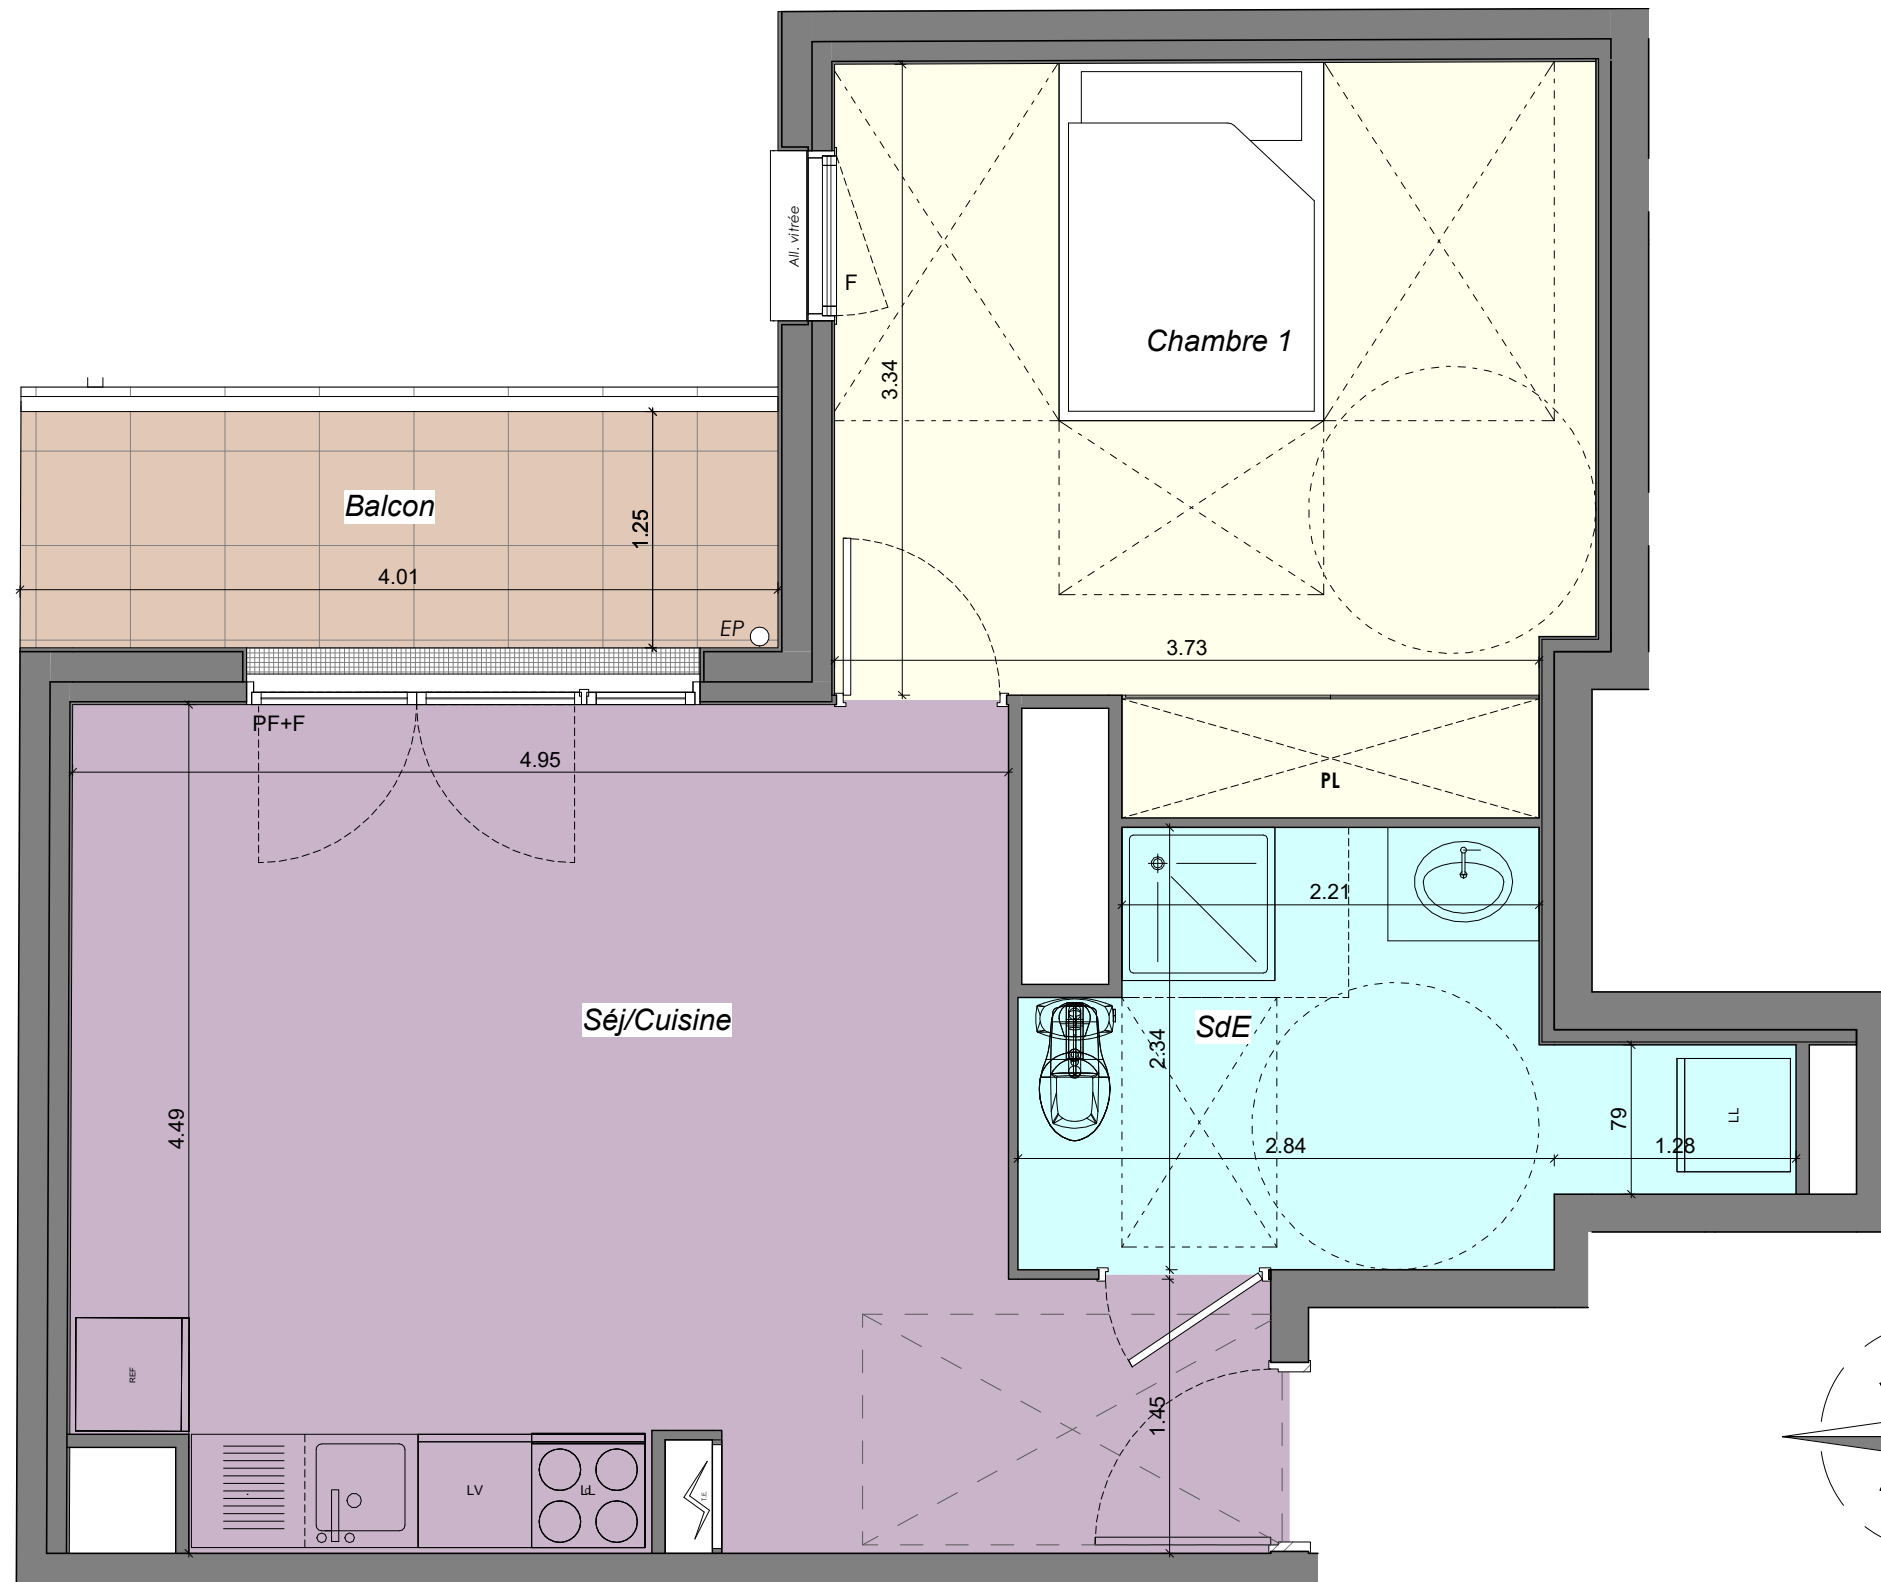


BATIMENT A	R+4
A 404	T2
SURFACES HABITABLES	
Séj/Cuisine	23.65 m ²
Chambre 1	14.81 m ²
SdE	7.06 m ²
TOTAL S.H.A.B. 45.53 m²	

Balcon	5.01 m ²
--------	---------------------

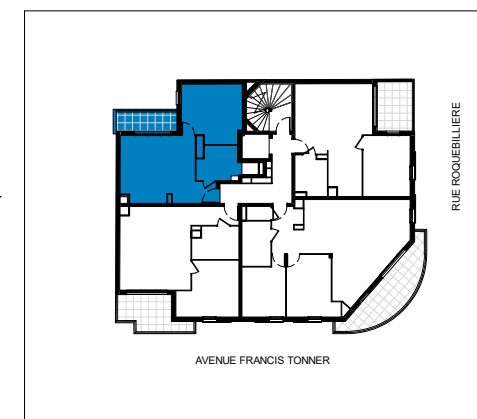

PDV A 404

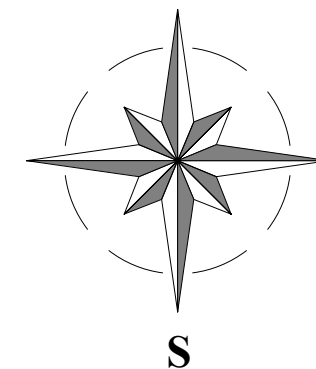

Legende

- F: Fenêtre
- PF: Porte Fenêtre
- PF+: Porte Fenêtre + fixe
- FA: Fenêtre sur Allège
- FAV: Fenêtre sur Allège Vitrée
- BC: Baie Coulissante

REP A 404 A . E

I

PROMOTION IMMOBILIÈRE

www.aeipromotion.com

NOTA: Des modifications sont susceptibles d'être apportées à ce plan en fonction des nécessités techniques de la réalisation, tant en ce qui concerne les dimensions libres que l'équipement. Les retombées soffites, faux-plafond, ainsi que les équipements sont figurés à titre indicatif. Plan de vente non contractuel