



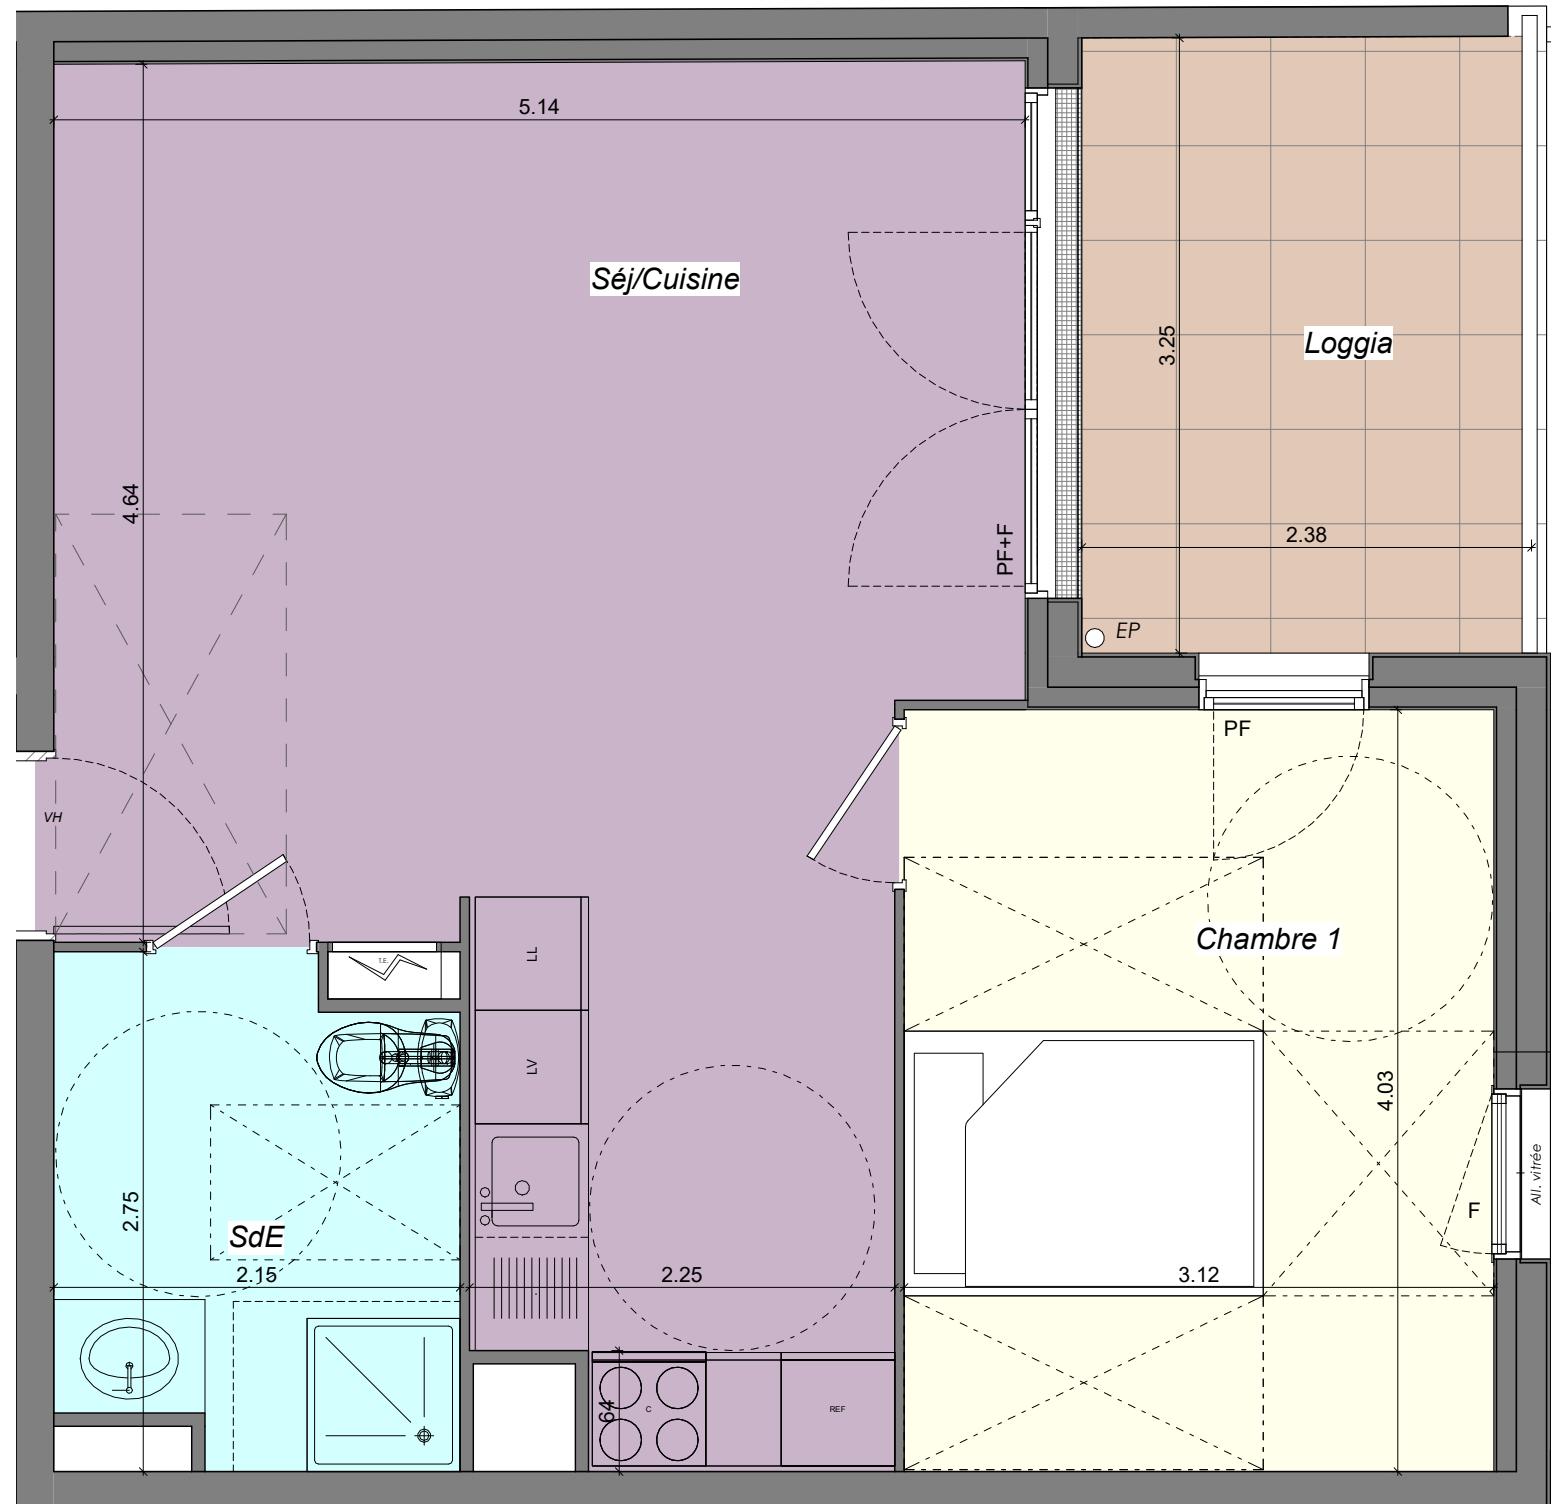


BATIMENT A	R+4
A 401	T2
SURFACES HABITABLES	
Séj/Cuisine	28.92 m ²
Chambre 1	12.57 m ²
SdE	5.42 m ²
TOTAL S.H.A.B. 46.92 m²	

Loggia	7.59 m ²
--------	---------------------



PDV A 401

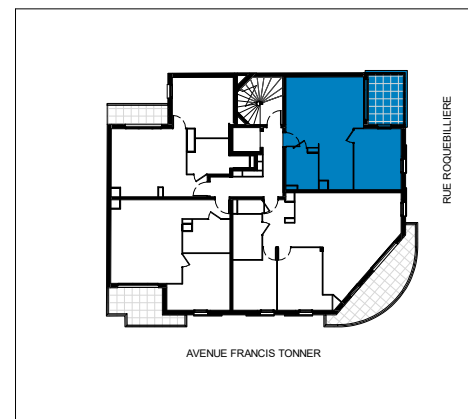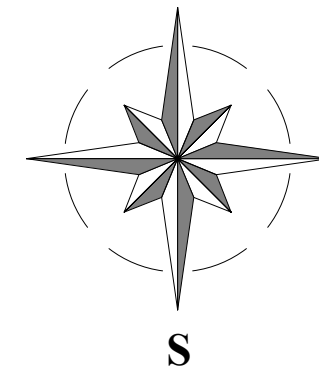

Legende

- F: Fenêtre
- PF: Porte Fenêtre
- PF+F: Porte Fenêtre + fixe
- FA: Fenêtre sur Allège
- FAV: Fenêtre sur Allège Vitrée
- BC: Baie Coulissante

REP A 401 A . E

I

PROMOTION IMMOBILIÈRE

www.aeipromotion.com

NOTA: Des modifications sont susceptibles d'être apportées à ce plan en fonction des nécessités techniques de la réalisation, tant en ce qui concerne les dimensions libres que l'équipement. Les retombées soffites, faux-plafond, ainsi que les équipements sont figurés à titre indicatif. Plan de vente non contractuel