

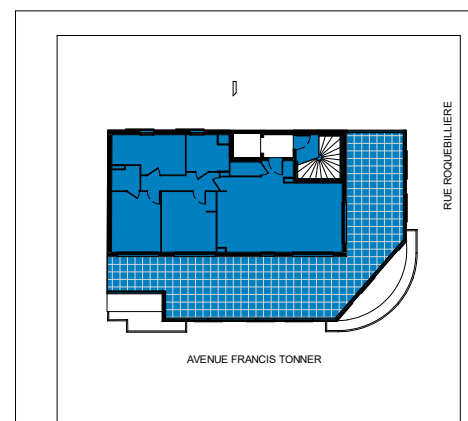


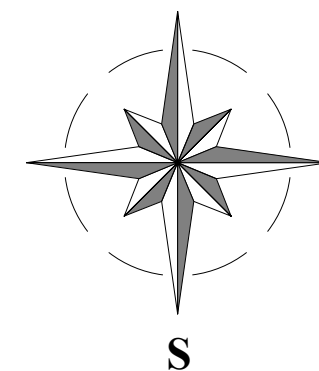

BATIMENT A	R+6
A 601	T4
SURFACES HABITABLES	
Séj/Cuisine	41.51 m ²
Chambre 1	14.49 m ²
Chambre 2	13.00 m ²
Chambre 3	11.64 m ²
SdB	6.37 m ²
SdE	2.88 m ²
Wc	1.87 m ²
Dgt	5.68 m ²
TOTAL S.H.A.B.	97.44 m²

Terrasse	90.26 m ²
----------	----------------------

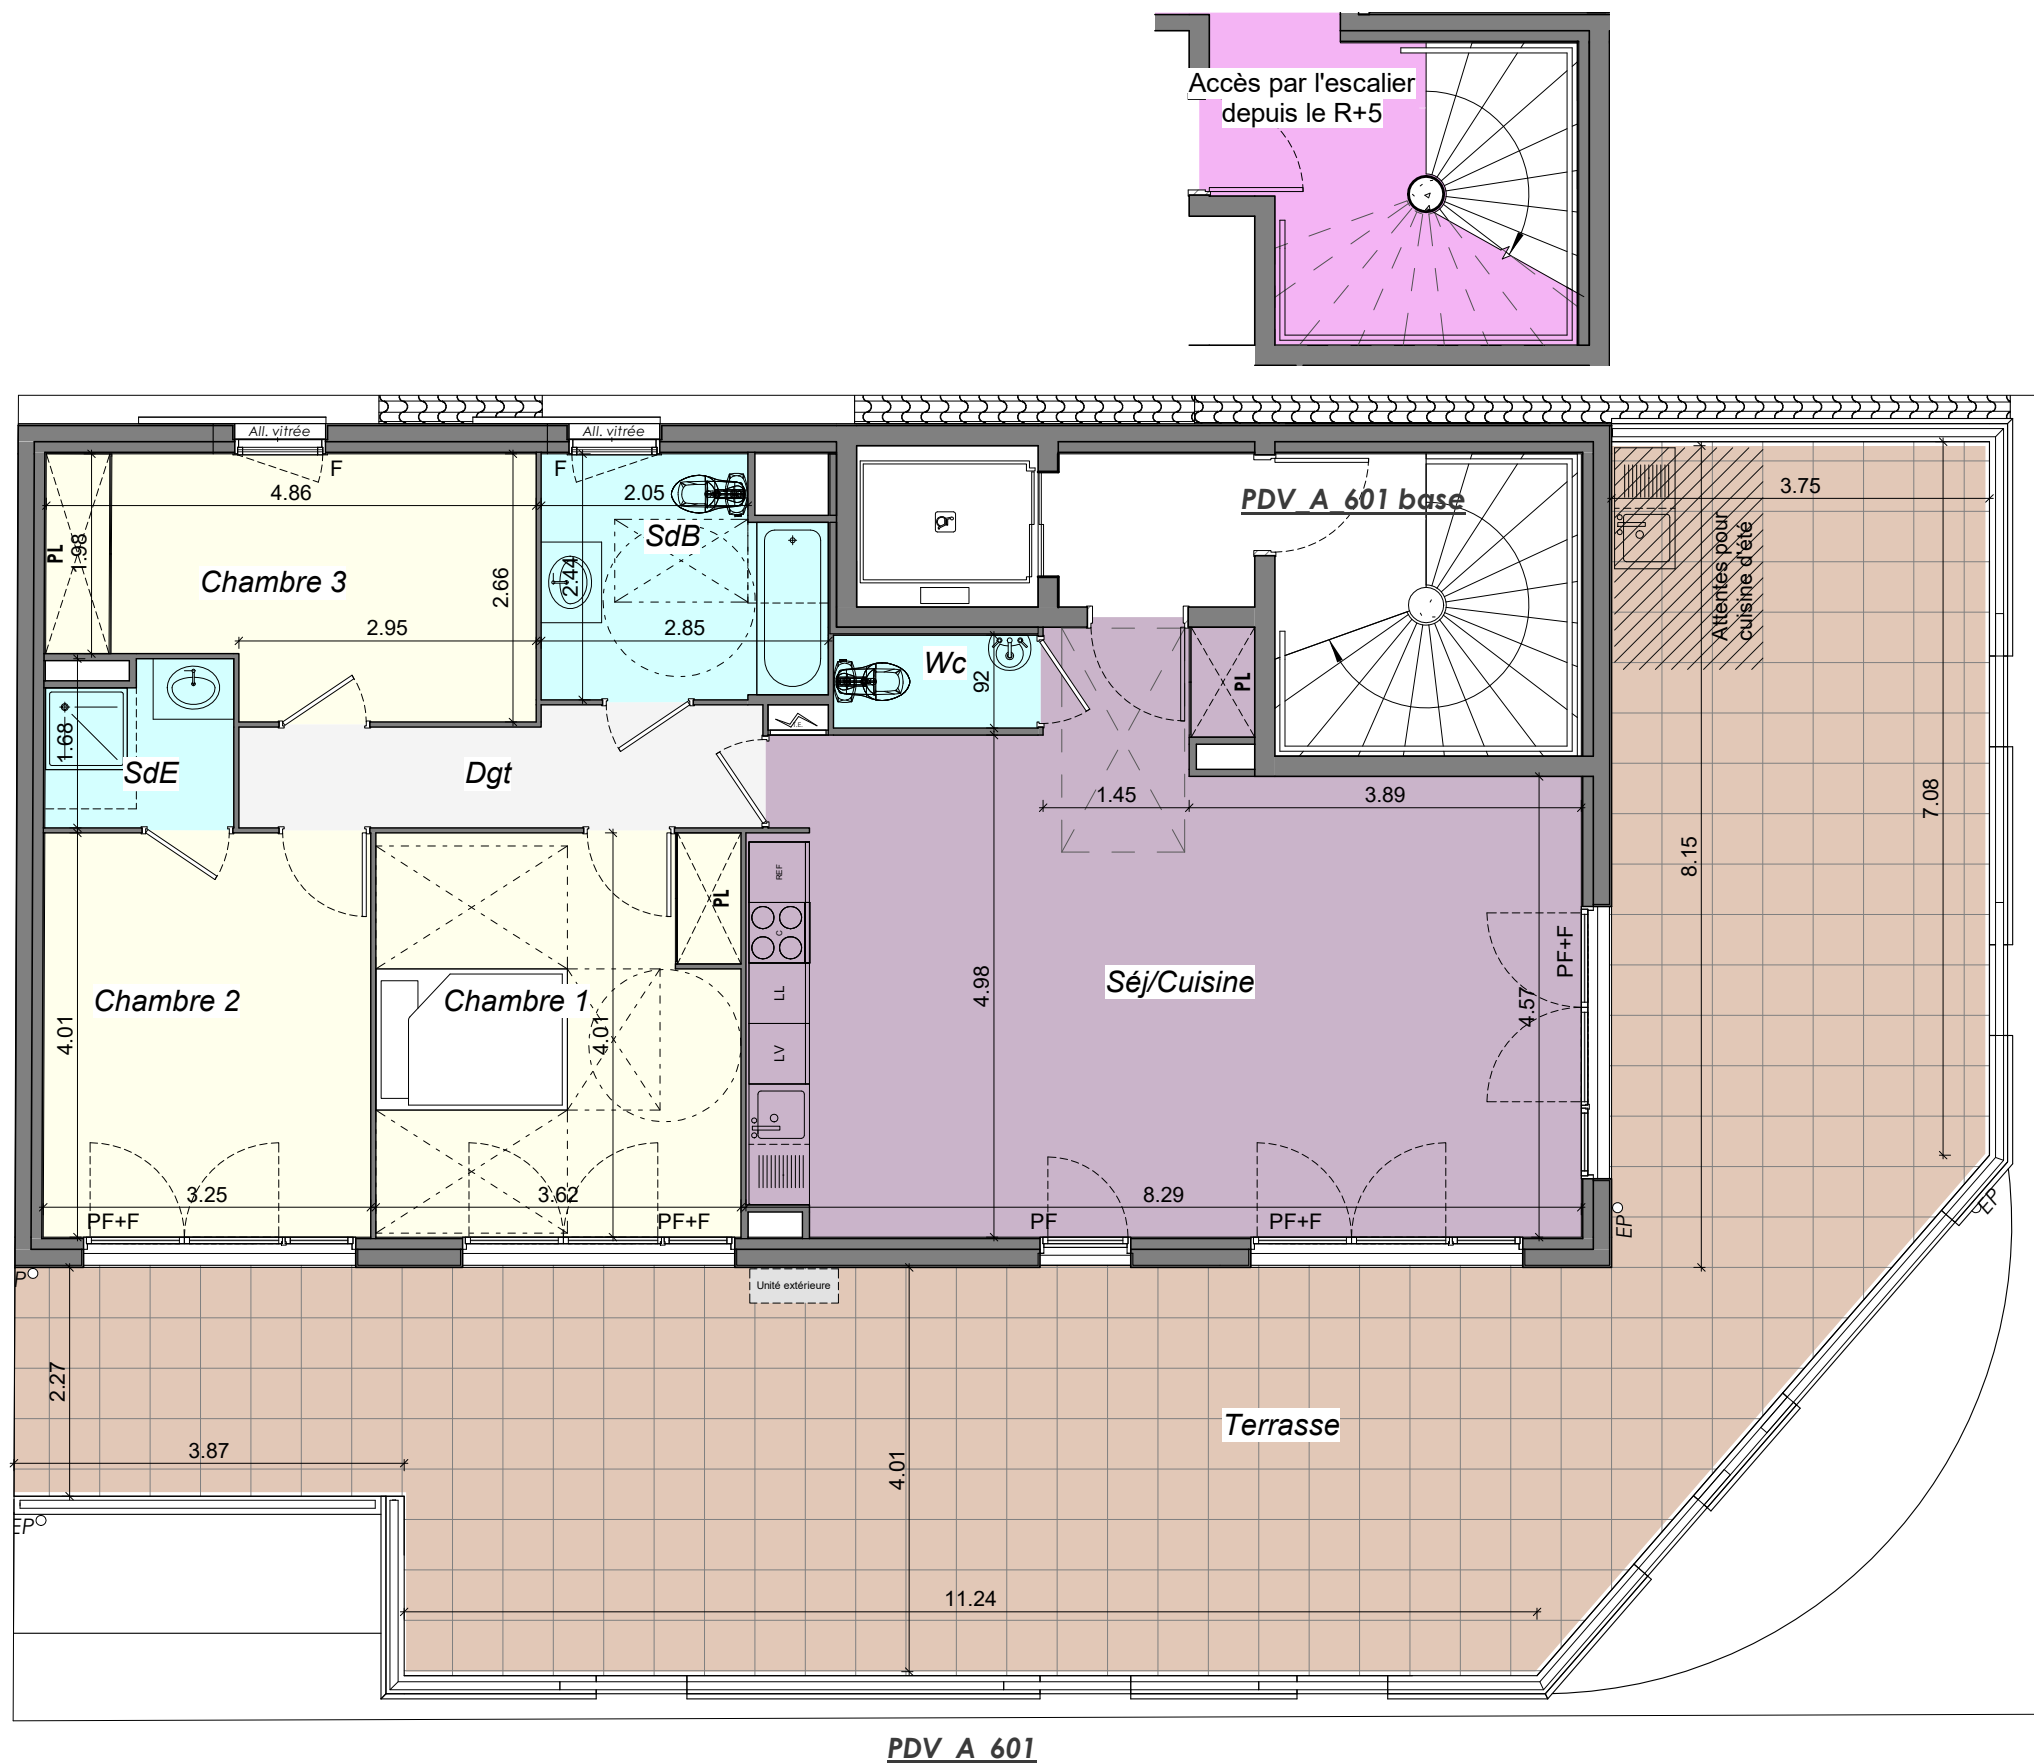

Legende

- F: Fenêtre
- PF: Porte Fenêtre
- PF+F: Porte Fenêtre + fixe
- FA: Fenêtre sur Allège
- FAV: Fenêtre sur Allège Vitrée
- BC: Baie Couissante

REP A 601 E

I

PROMOTION IMMOBILIÈRE

www.aeipromotion.com

NOTA: Des modifications sont susceptibles d'être apportées à ce plan en fonction des nécessités techniques de la réalisation, tant en ce qui concerne les dimensions libres que l'équipement. Les retombées soffites, faux-plafond, ainsi que les équipements sont figurés à titre indicatif. Plan de vente non contractuel