



SURFACES HABITABLES

2 pièces n° A102
1 er ETAGE


| | |
|------------------|----------------------|
| Séjour + cuisine | 25,85 m ² |
| Chambre | 12,15 m ² |
| S.d'eau | 5,50 m ² |

Total SHAB 43,50 m²

SURFACES ANNEXES

| | |
|------------|----------------------|
| Terrasse 1 | 4,00 m ² |
| Terrasse 2 | 13,90 m ² |

Total 17,90 m²

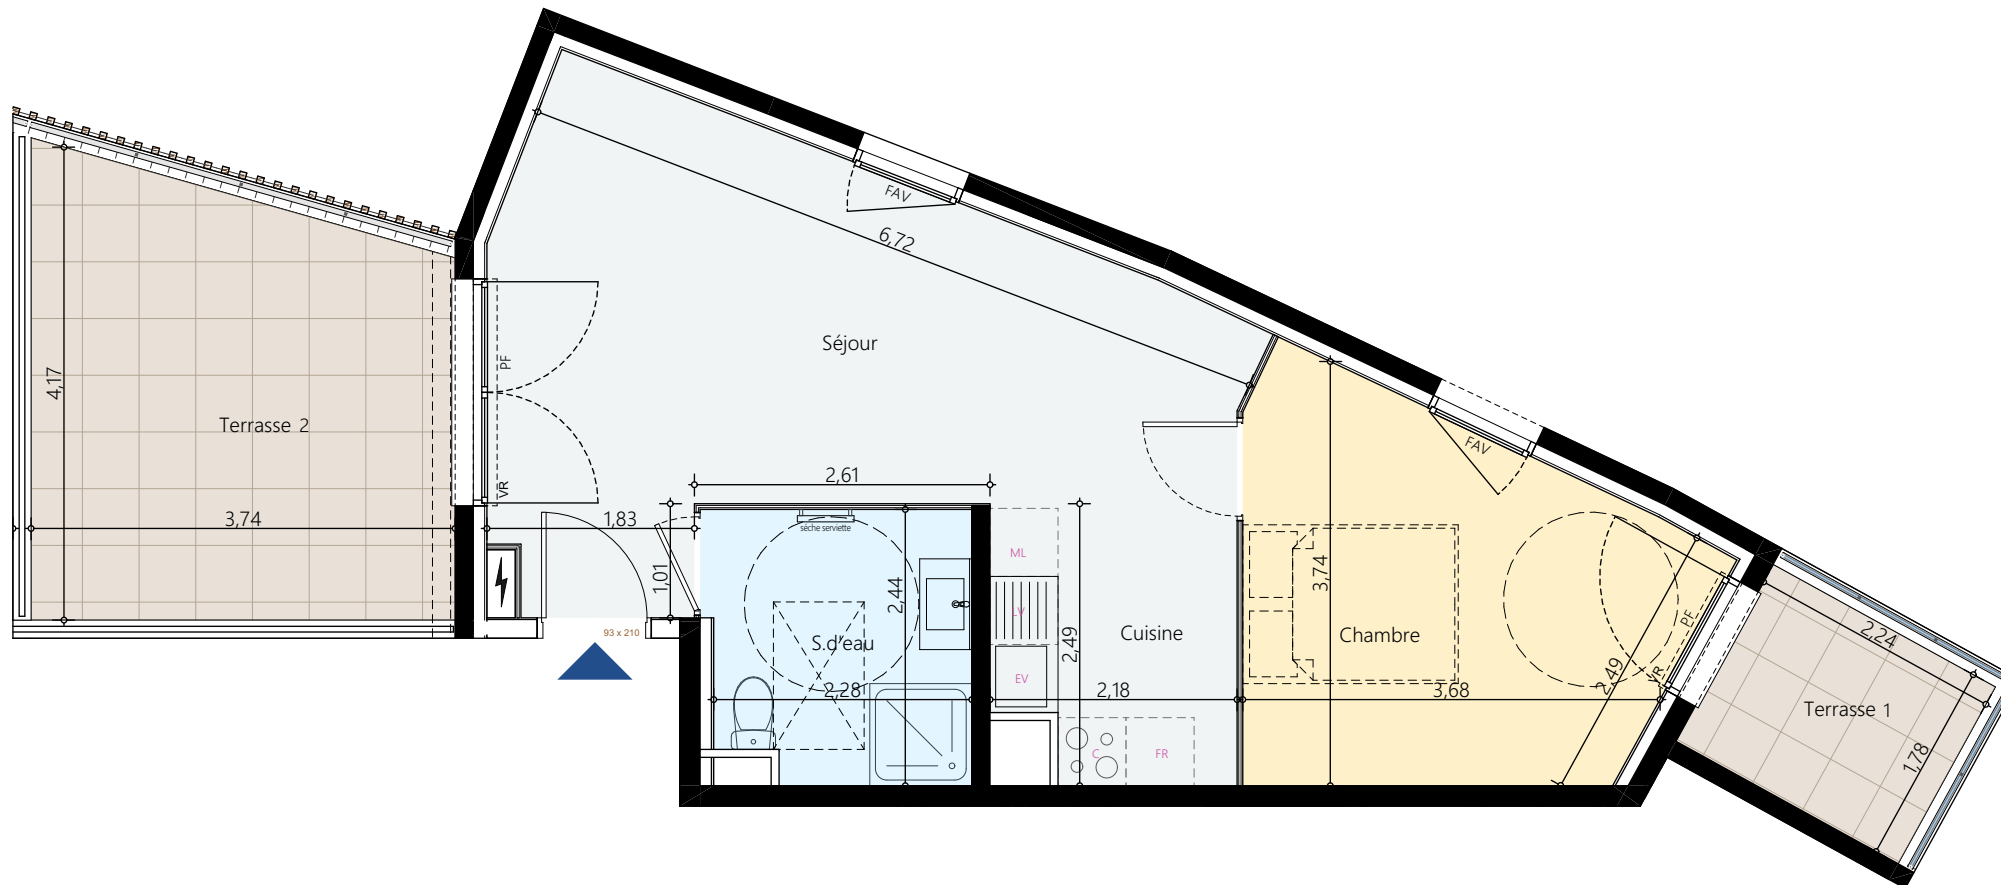

Légende
F : Fenêtre
PF : Porte Fenêtre
FAV : Fenêtre sur Allège Vitrée

Echelle
0 1m 2m

NOTA :
Des modifications sont susceptibles d'être apportées à ce plan en fonction des nécessités techniques de la réalisation, tant en ce qui concerne les dimensions libres que l'équipement. La hauteur sous plafond est d'environ 2.50m. Les retombées soffites, faux-plafond, ainsi que les équipements sont figurés à titre indicatif. Plan non contractuel.