



SURFACES HABITABLES


2 pièces n° A202  
2 ème ETAGE

Entrée	4,00 m <sup>2</sup>
Séjour + cuisine	21,10 m <sup>2</sup>
Chambre	11,70 m <sup>2</sup>
S.d'eau	4,60 m <sup>2</sup>
Wc	2,00 m <sup>2</sup>


Total SHAB 43,40 m<sup>2</sup>

SURFACES ANNEXES

Terrasse	4,00 m <sup>2</sup>
Total	4,00 m <sup>2</sup>

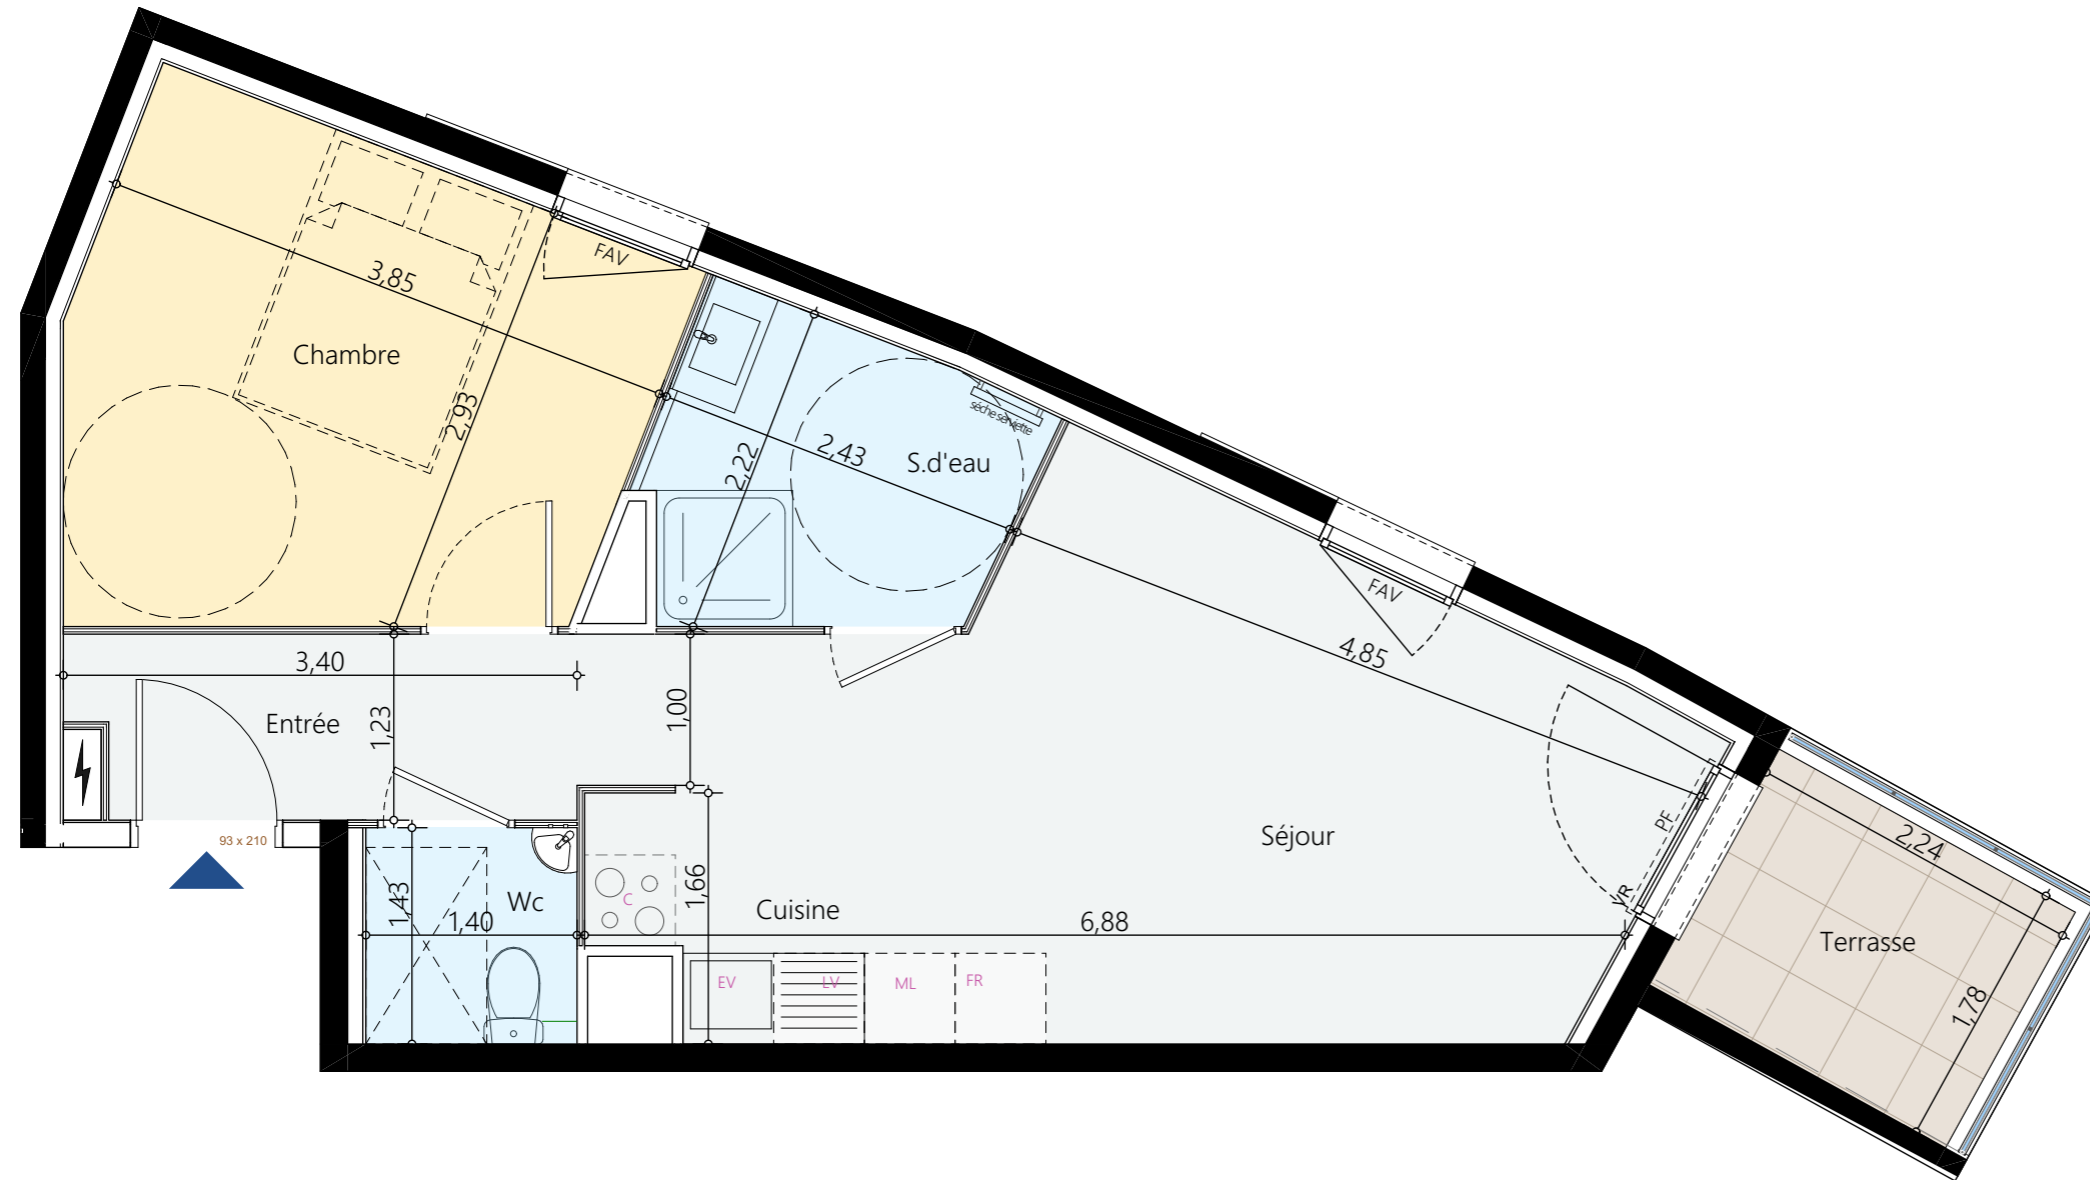

Légende  
F : Fenêtre  
PF : Porte Fenêtre  
FAV : Fenêtre sur Allège Vitrée

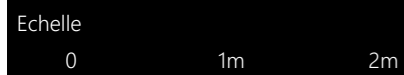

NOTA :  
Des modifications sont susceptibles d'être apportées à ce plan en fonction des nécessités techniques de la réalisation, tant en ce qui concerne les dimensions libres que l'équipement. La hauteur sous plafond est d'environ 2.50m. Les retombées soffites, faux-plafond, ainsi que les équipements sont figurés à titre indicatif. Plan non contractuel.