

Rosa Bianca

Résidence Niçoise

136 Bis Avenue Saint Lambert

NICE





1er ÉTAGE		n° A11
SURFACES HABITABLES		
Entrée	6.24 m ²	
Séjour / Cuisine	26.17m ²	
Chambre 1	11.87 m ²	
Chambre 2	9.44 m ²	
Salle de bains	4.88 m ²	
Wc	2.23 m ²	
SURFACE HABITABLE	60.83 m²	
Terrasse	11.44 m ²	
Jardin environ	32.50 m ²	

A . E
I

PROMOTION IMMOBILIÈRE

www.aeipromotion.com

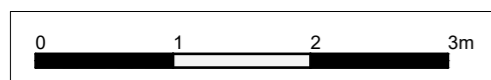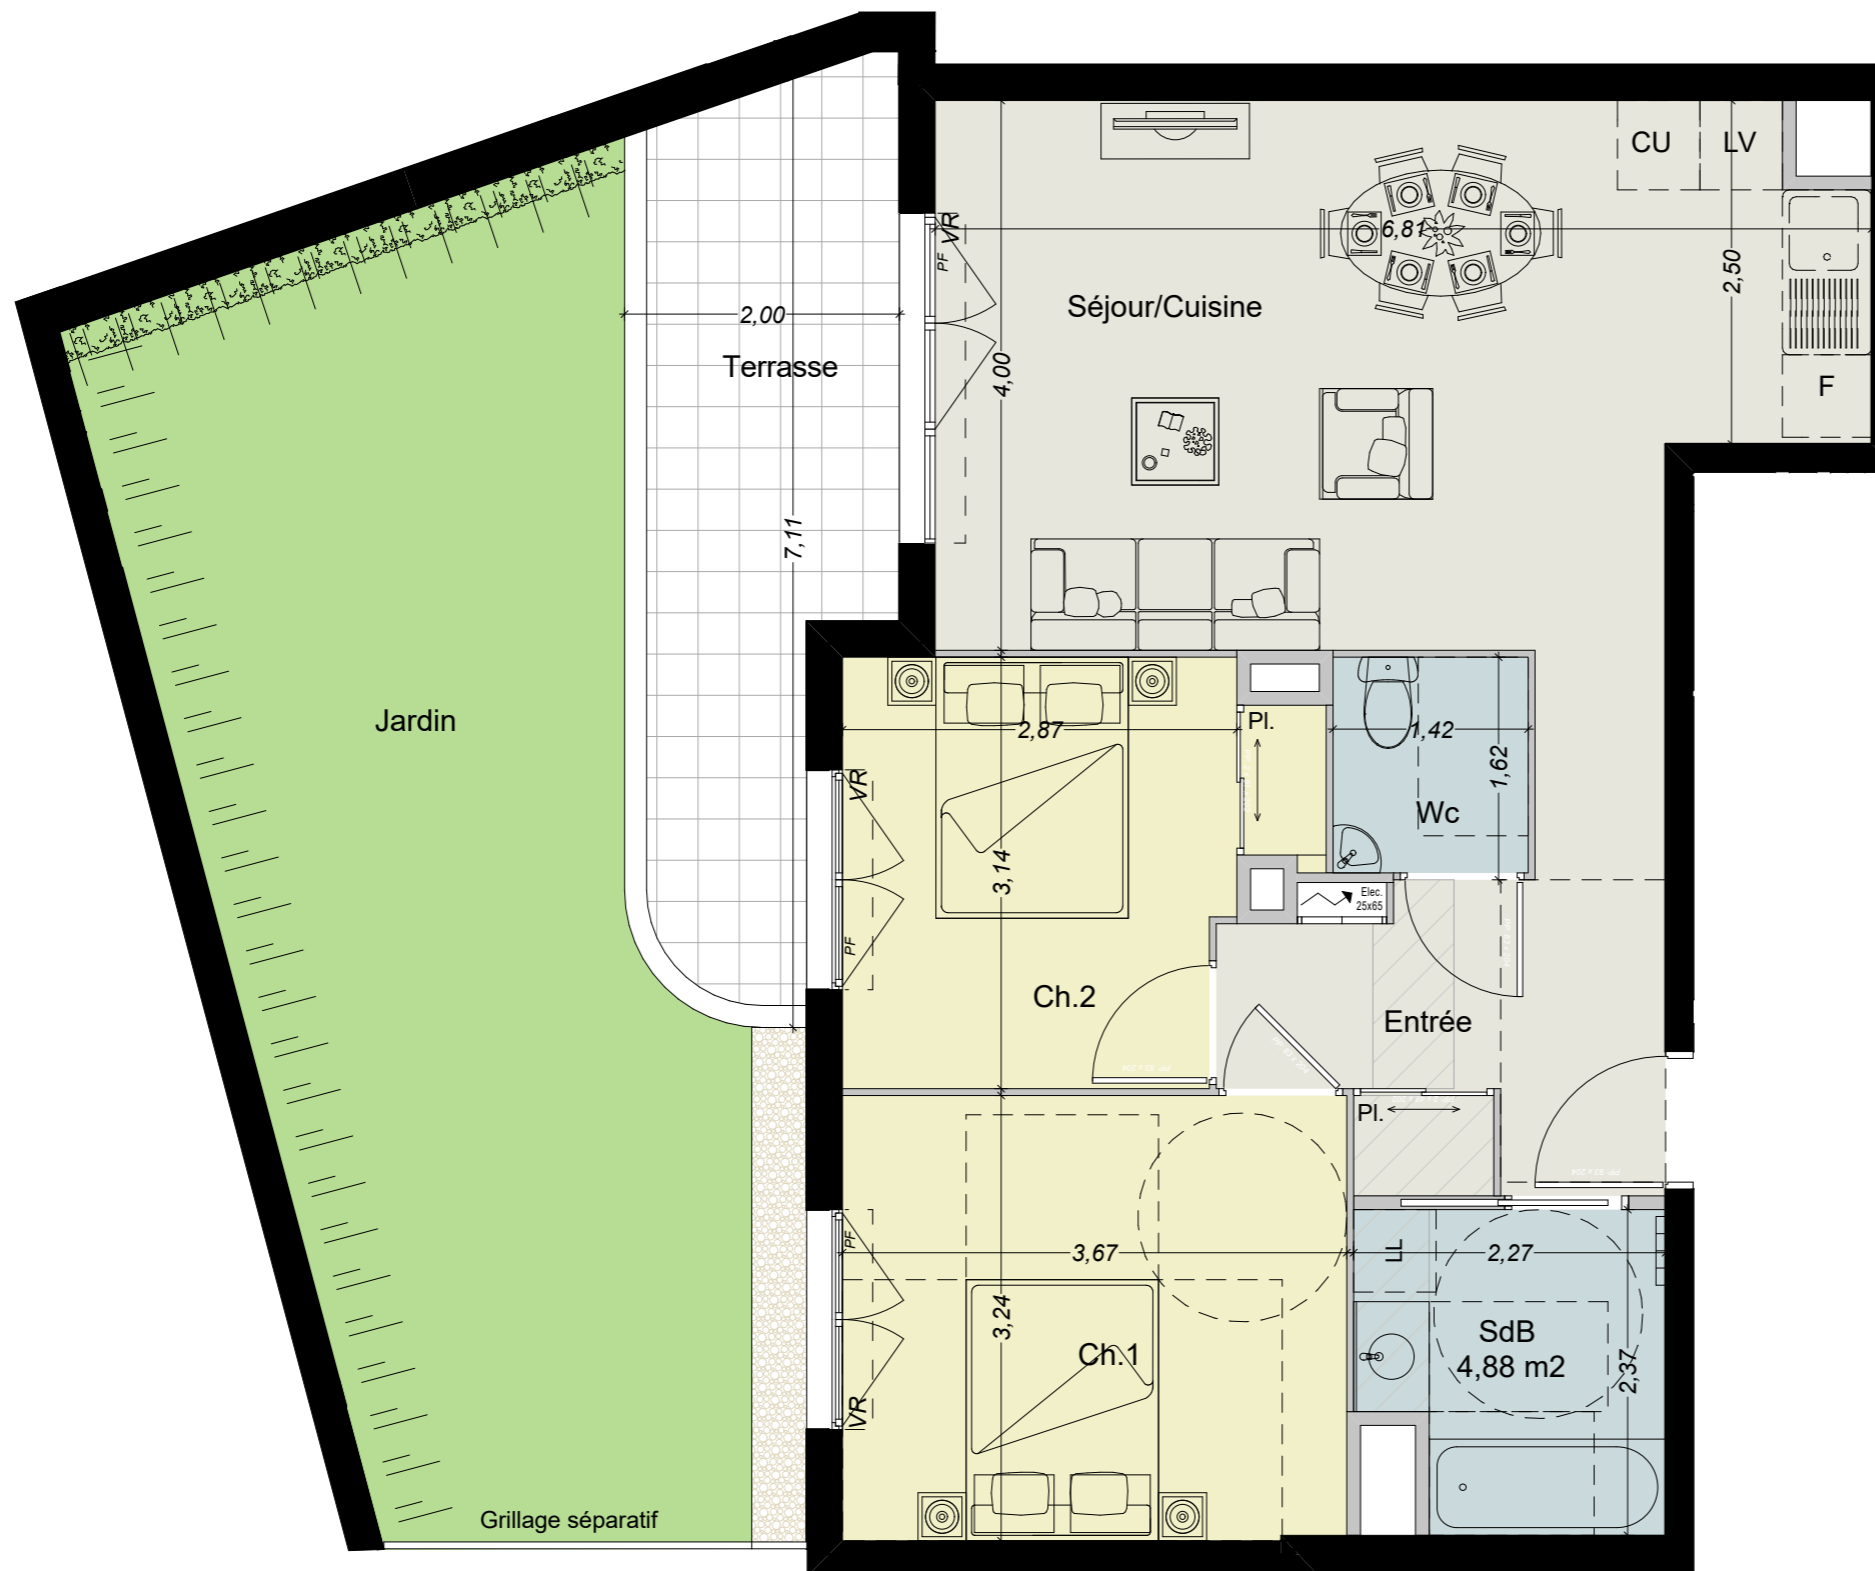


LEGENDE:

La surface des pièces comprend la surface des placards.

- ELEC : Tableau électrique
- : Hauteur sous faux plafonds 2.20m env.
- F : Fenêtre
- PF : Porte Fenêtre

NOTA:

Ce plan est établi à titre provisoire, sur la base des plans de Permis de construire. Des modifications sont susceptibles d'être apportées à ce plan en fonction des nécessités techniques de la réalisation, tant en ce qui concerne les dimensions libres que l'équipement. Les dimensions, hauteurs, largeurs, surfaces sont approximatives et sont soumises aux tolérances dimensionnelles réglementaires. Les retombées, soffites, faux plafonds sont susceptibles d'évoluer en nombre, dimension et localisation. L'aménagement intérieur est donné à titre indicatif.

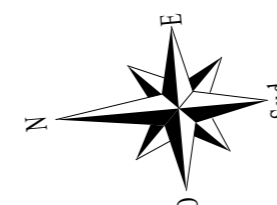

Indice C

09 Mars 2021