



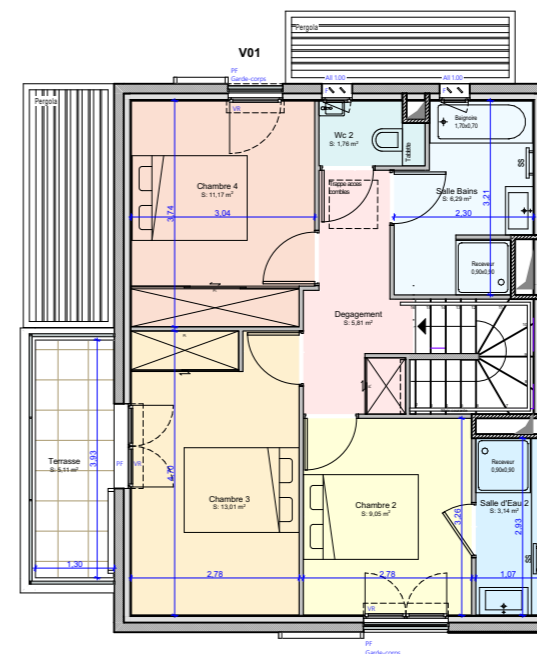

**AEI PROMOTION
IMMOBILIÈRE**

www.aeipromotion.com

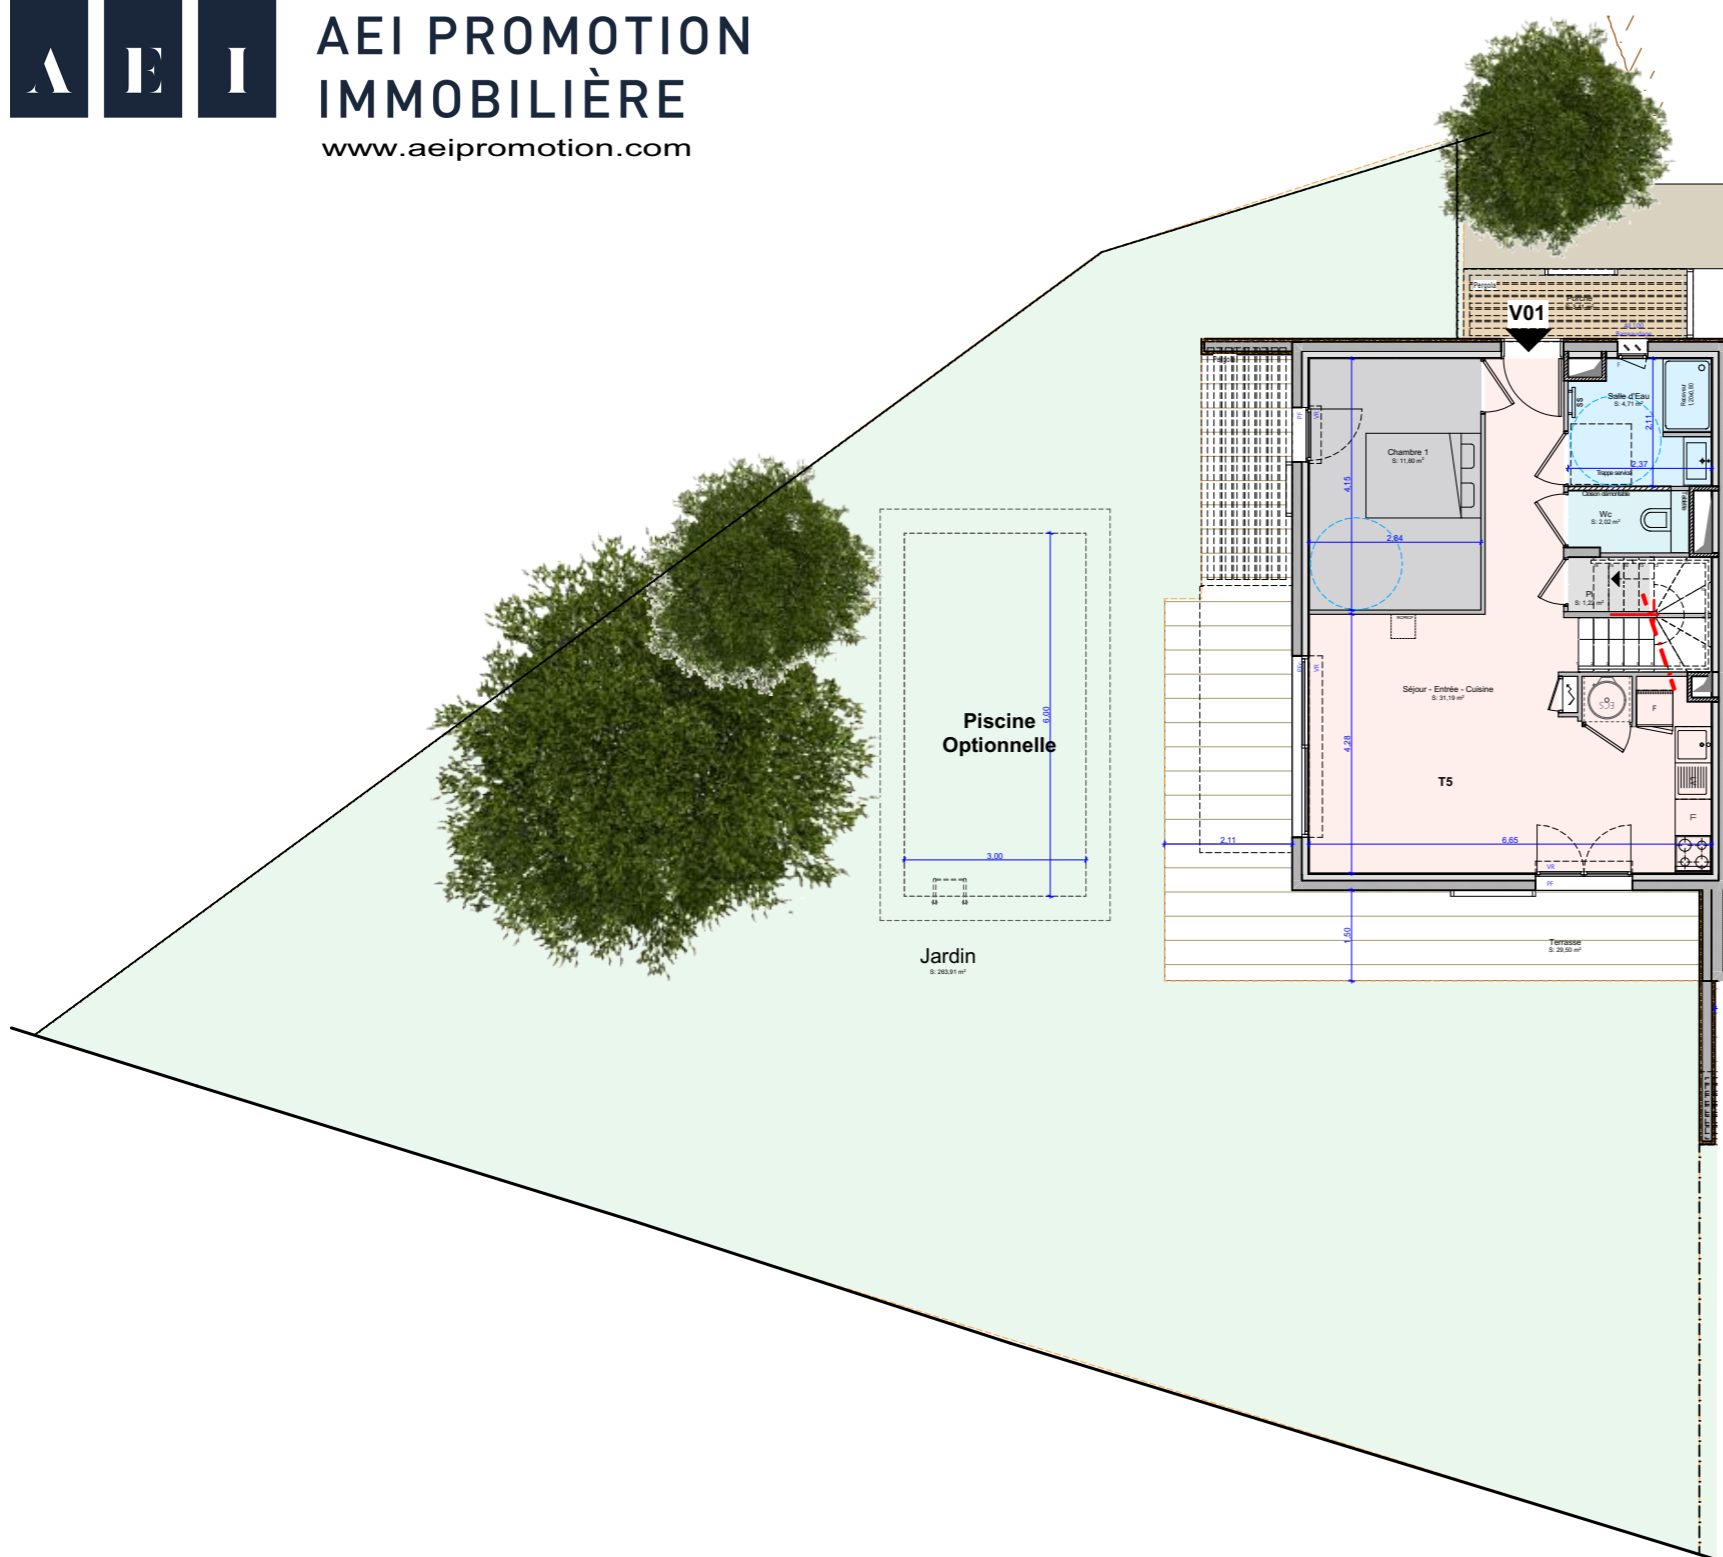

SURFACE HABITABLE

Villa V01 5 Pièces

Surface habitable RDC **50,94 m²**

Surface habitable R+1: **50,23 m²**

Total habitable 101,17 m²

Extérieurs RDC:

Terrasse 29,50 m²

Porche 3,41 m²

Jardin 263,91 m²

Total 296,82 m²

Extérieurs R1:

Terrasse 5,11 m²

Total 5,11 m²

LÉGENDE

La surface des pièces comprend la surface des placards

- : Tableau Electrique
- : Hauteur sous faux plafonds

- F : Fenêtre
- PF : Porte Fenêtre
- PFc : Porte Fenêtre Coulissante
- RCF : Réserve au plafond pour conduit de fumées

NOTA:

Ce plan est établi à titre provisoire, sur la base des plans de Permis de Construire. Des modifications sont susceptibles d'être apportées à ce plan en fonction des nécessités techniques de la réalisation, tant en ce qui concerne les dimensions libres que l'équipement. Les dimensions, hauteurs, largeurs, surfaces sont approximatives et sont soumises aux tolérances dimensionnelles réglementaires. Les retombées, soffites, faux-plafonds sont susceptibles d'évoluer en nombre, dimension et localisation. L'aménagement intérieur est donné à titre indicatif.

