




**Niveau R+4**

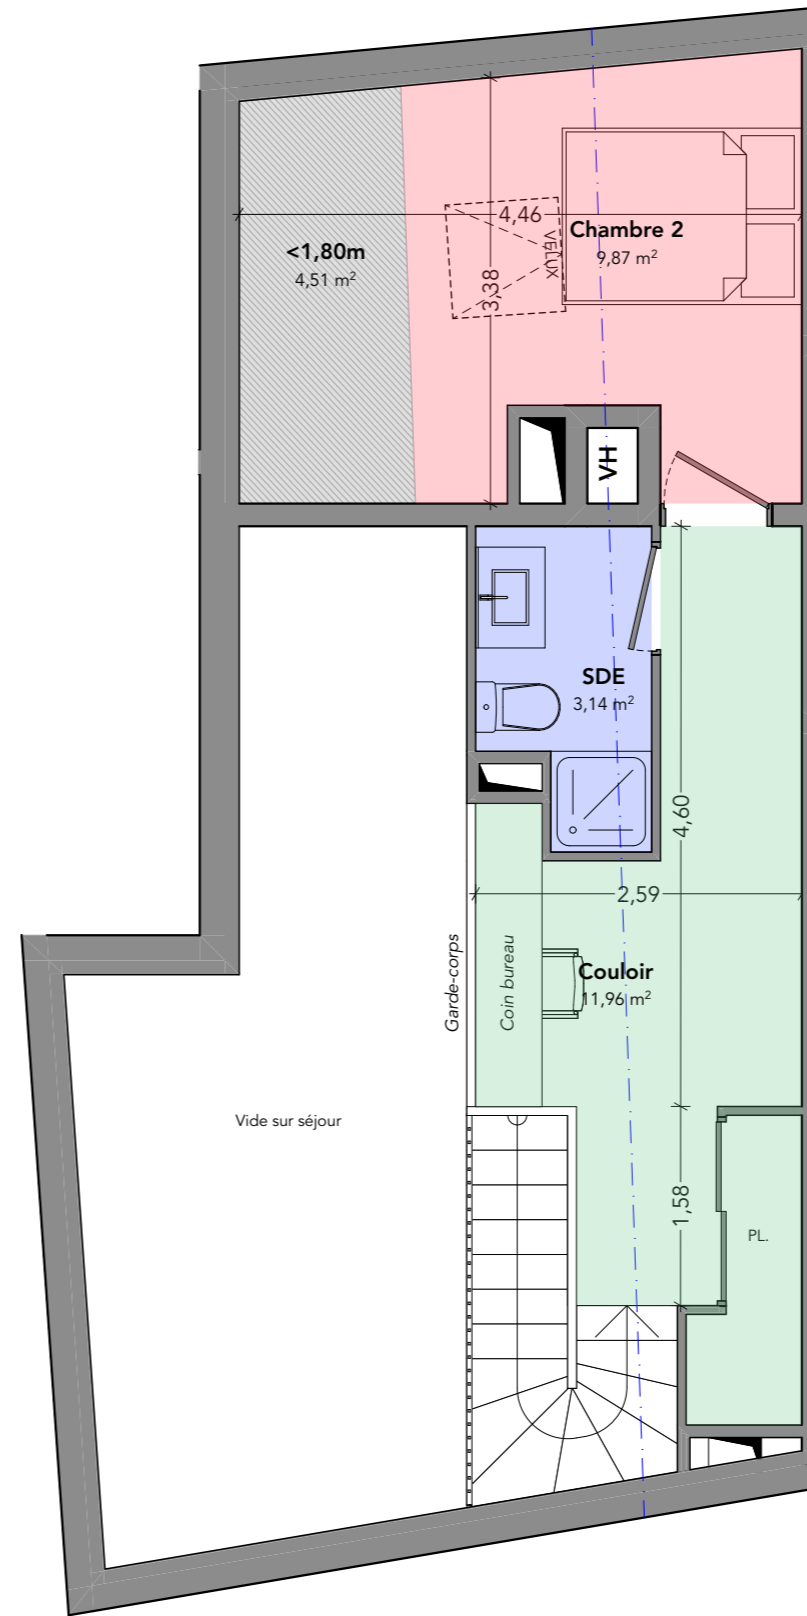


**Niveau combles**

**LEGENDE**

VM	Volet manuel pliant
PF	Porte-fenêtre
⚡	Tableau électrique
PL	Placard
BT	Ballon thermodynamique
■	Jardin pleine terre

**NOTA:**  
Ce plan est établi à titre provisoire, sur la base des plans de Permis de Construire. Des modifications sont susceptibles d'être apportées à ce plan en fonction des nécessités techniques de la réalisation, tant en ce qui concerne les dimensions libres que l'équipement. Les dimensions, hauteurs, largeurs, surfaces sont approximatives et sont soumises aux tolérances dimensionnelles réglementaires. Les retombées, soffites, faux-plafonds sont susceptibles d'évoluer en nombre, dimension et localisation. L'aménagement intérieur est donné à titre indicatif.

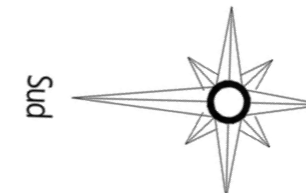

**Julii**  
—  
FRÉJUS

**Appartement A42 3 pièces**

SURFACE HABITABLE

**Niveau R+4 / combles**

Séjour Cuisine	23,06
SDE	8,62
Entrée	2,75
Couloir	11,96
Chambre 2	9,87
Chambre 1	9,14
<1,80m	4,51
<b>Total habitable</b>	<b>69,91 m<sup>2</sup></b>
Terrasse	4,89
<b>Total extérieurs</b>	<b>4,89 m<sup>2</sup></b>

