




AUGUSTA
LA TURBIE

14-16 Route du Mont Agel, LA TURBIE




AEI PROMOTION
IMMOBILIÈRE
aeipromotion.com

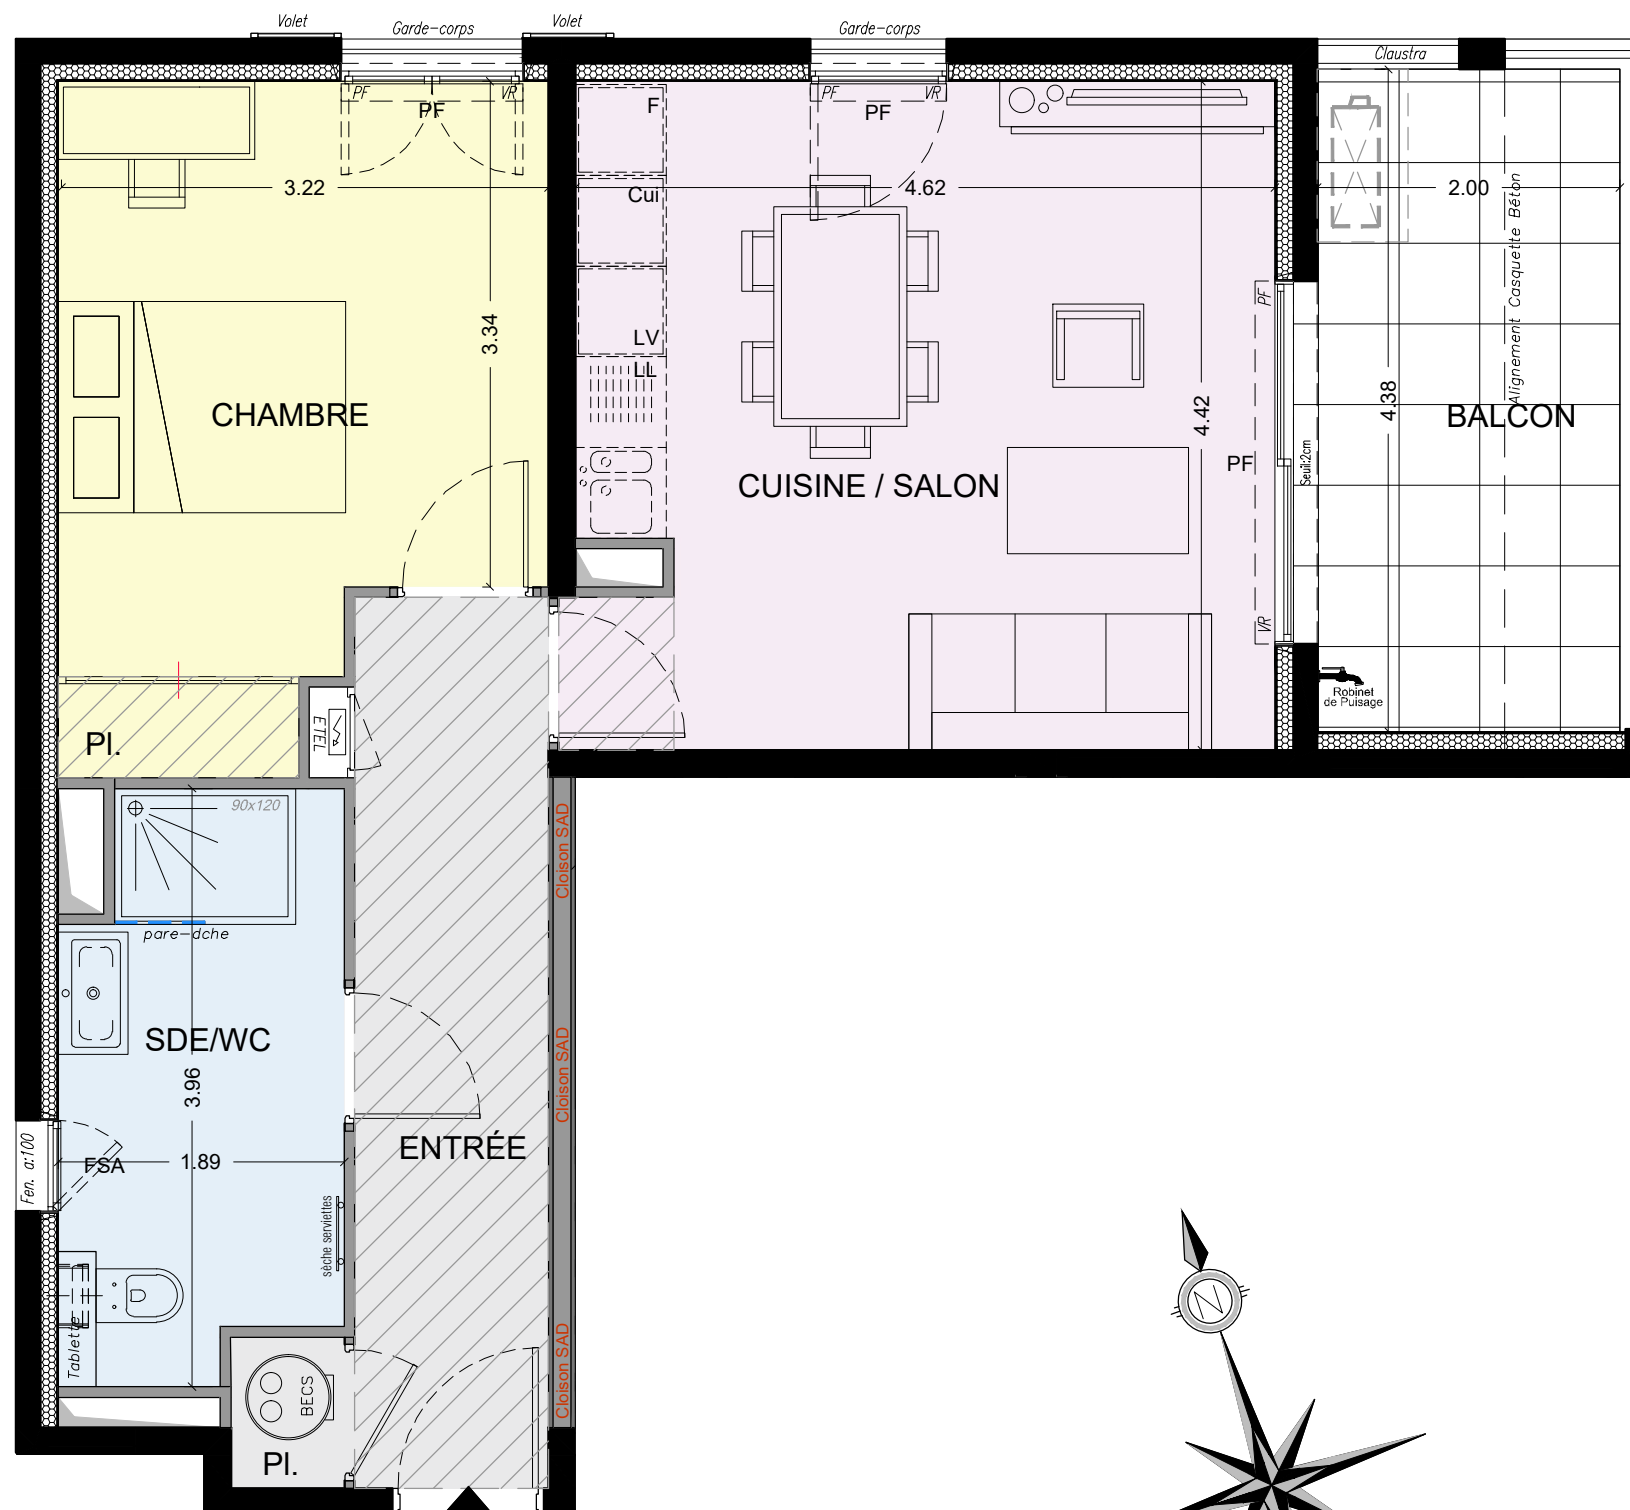

A31 - T2


salon - cuisine	20.30 m ²
entrée - pl.	8.35 m ²
chambre - pl.	13.01 m ²
sde - wc	6.82 m ²
TOTAL	48.48 m²
balcon	8.76 m ²

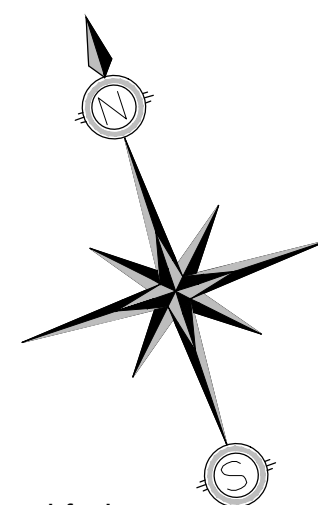

LEGENDE



La surface des pièces comprend la surface des placards.

FSA : Fenêtre Sur Allège
PF : Porte Fenêtre

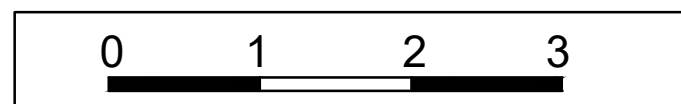

Faux-plafond
Hauteur : 2m20 env.

NOTA : Ce plan est établi à titre provisoire, sur la base de permis de construire. Des modifications sont susceptibles d'être apportées à ce plan en fonction des nécessités techniques de la réalisation, tant en ce qui concerne les dimensions libres que l'équipement ou la configuration des jardins. Les dimensions, hauteurs, largeurs et surfaces sont approximatives et sont soumises aux tolérances dimensionnelles réglementaires. Les retombées, soffites, faux-plafonds sont susceptibles d'évoluer en nombre, dimensions et localisation. L'aménagement intérieur est donné à titre indicatif.

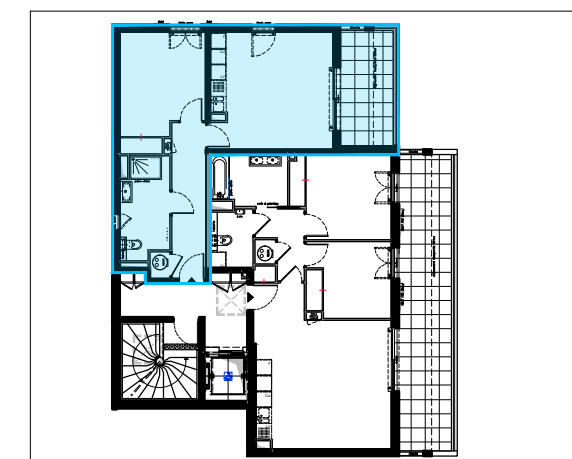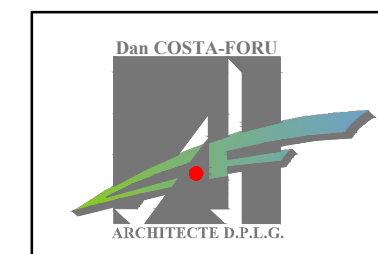

INDICE

10/11/ 2022