



137, Avenue du Petit Juas - 06400 - CANNES




Une réalisation de :



Type : **2P** N° : **A009** Niveau : **RDJ**

SURFACES HABITABLES

SEJOUR / CUISINE	25,05 m ²
CHAMBRE	12,75 m ²
SALLE DE BAIN	5,70 m ²
WC	1,05 m ²
SURFACE TOTALE HABITABLE	44,55 m²
TERRASSE	16,80 m ²
JARDIN PRIVATIF	7,90 m ²

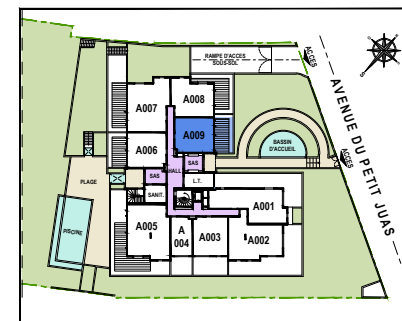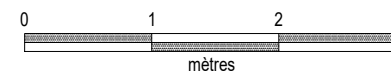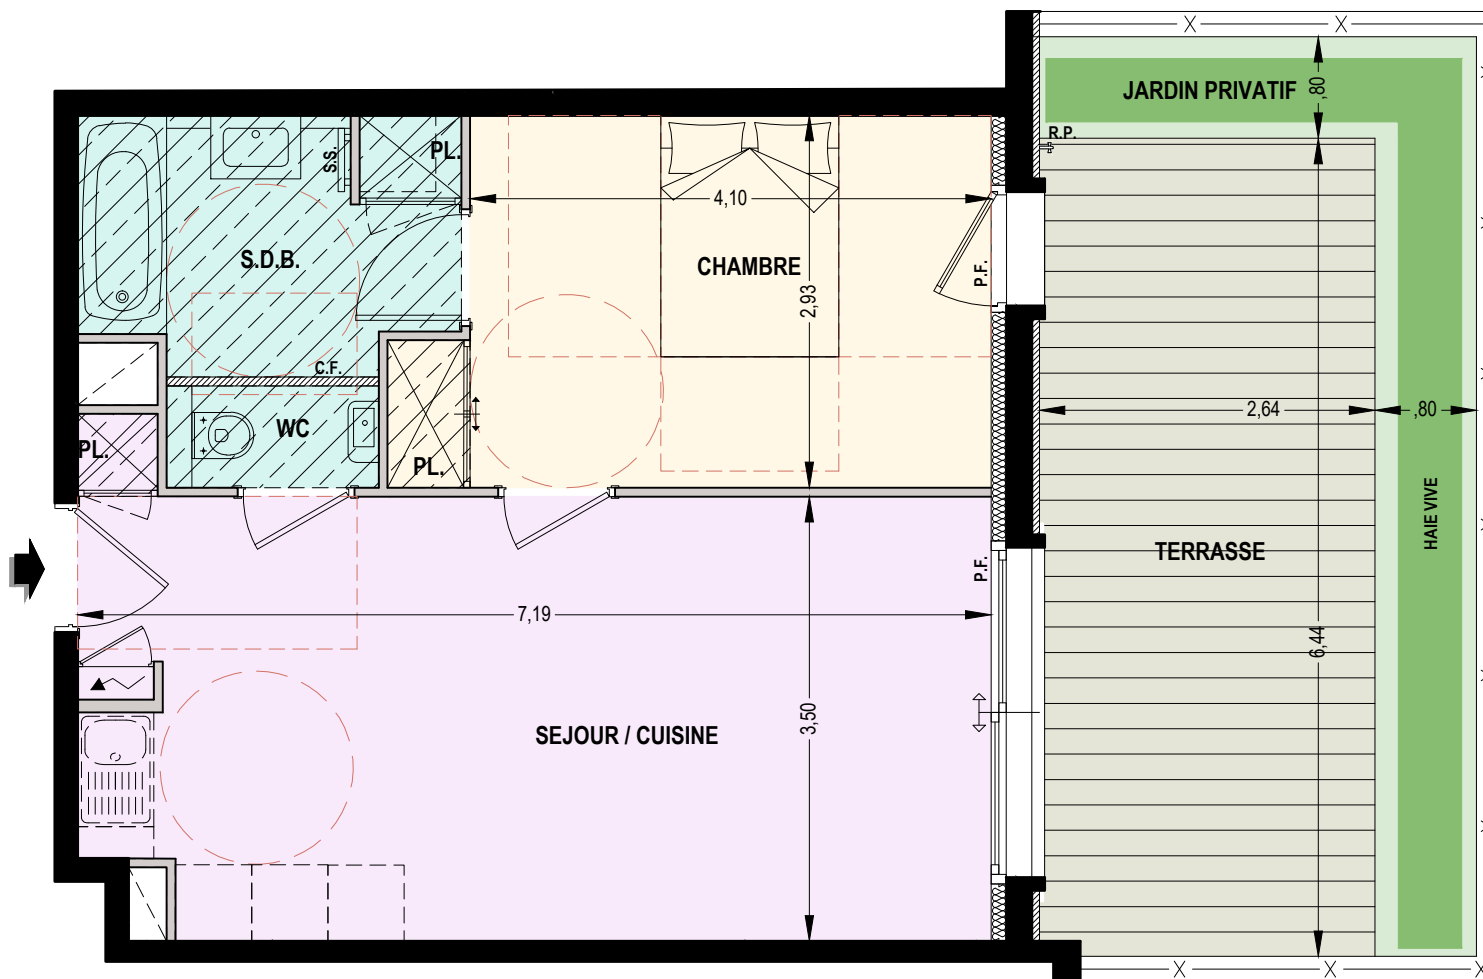

Indice : - Date : 20/04/2023



Légende :

Faux Plafond ou/et Soffite

La surface des pièces comprend la surface du (ou des) placard(s).

F. : Fenêtre
P.F. : Porte Fenêtre
G.C. : Garde-Corps
V.R. : Volet Roulant
S.S. : Sèche Serviette
P.C. : Panneau Coulisant
C.F. : Cloison Fusible

Nota :

Plan non contractuel. Ce plan est établi à titre provisoire, sur la base des plans de Permis de Construire. Des modifications sont susceptibles d'être apportées à ce plan en fonction des nécessités techniques de la réalisation, tant en ce qui concerne les dimensions libres, que l'équipement ou la configuration des jardins. Les dimensions, hauteur, largeurs, surfaces sont approximatives et sont soumises aux tolérances dimensionnelles réglementaires. Les retombées, soffites, faux-plafonds sont susceptibles d'évoluer en nombre, dimensions et localisation.