


RDC



RDJ

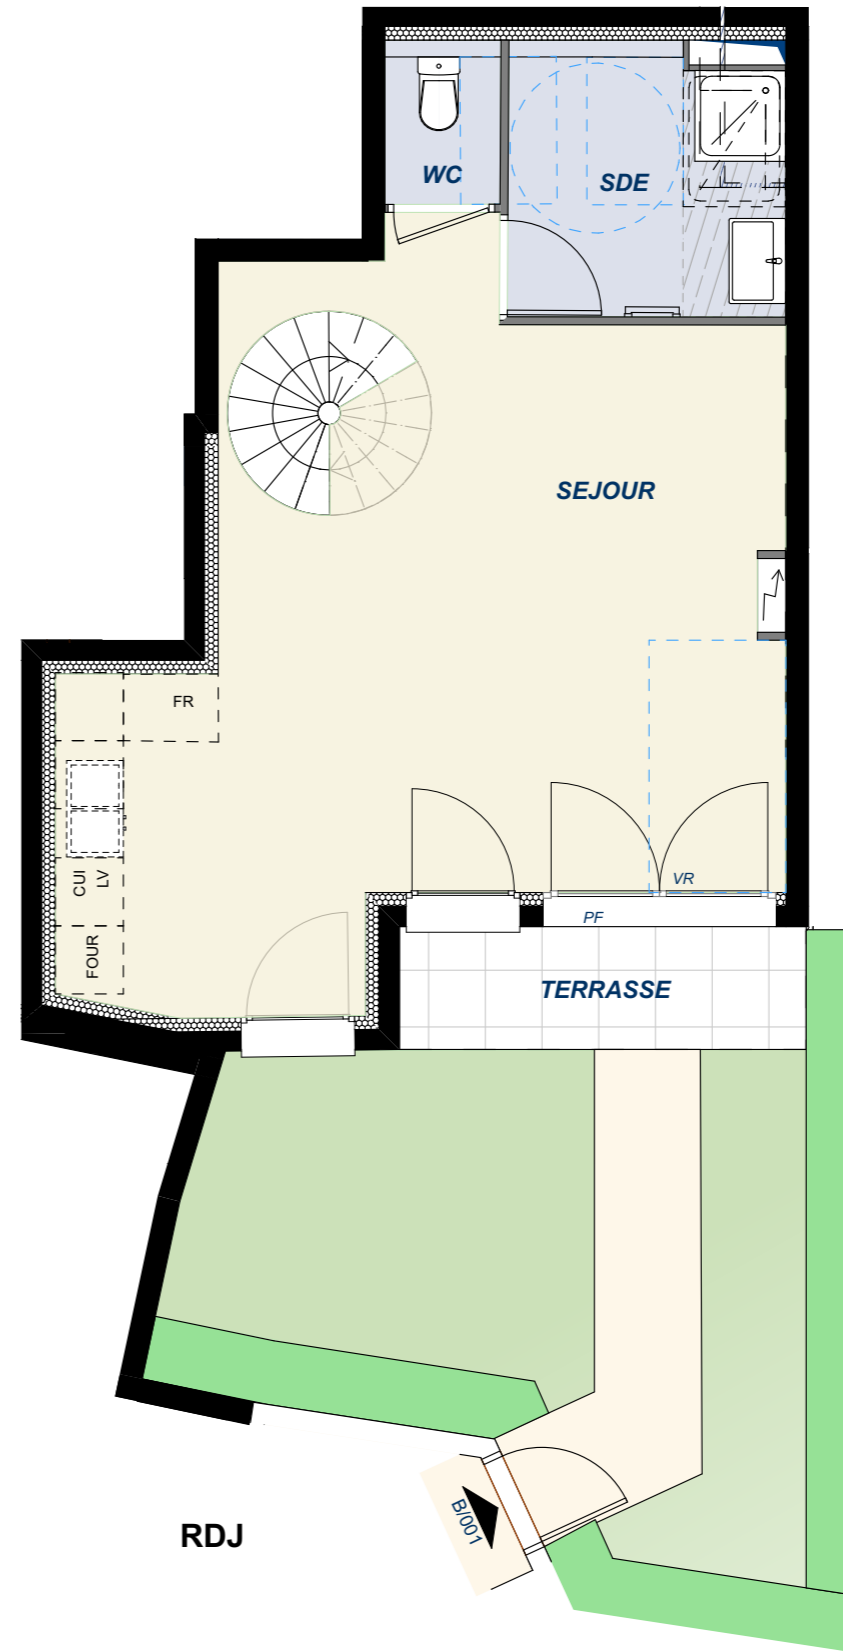

Duplex de 3 pièces n° B001
Niveau RDJ - Entrée B

SURFACES HABITABLES


SEJOUR, CUISINE, ENTREE	30.63 m ²
CHAMBRE 1	15.21 m ²
CHAMBRE 2	13.84 m ²
DEGAGEMENT	10.39 m ²
SALLE D'EAU	5.73 m ²
SALLE DE BAIN	8.73 m ²
WC 1	1.47 m ²
WC 2	2.53 m ²
SURFACE TOTALE HABITABLE	88.53 m²
TERRASSES	14.10 m ²
JARDIN	19.22 m ²



LEGENDE

- EMPLACEMENTS ELEMENTS DE CUISINE :
- LL LAVE-LINGE
 - LV LAVE-VAISSELLE
 - BEC BALLON D'EAU CHAUDE
 - SS SECHE SERVIETTE
 - CUI BLOC CUISSON
 - FR REFRIGERATEUR
 - TABLEAU ELECTRIQUE (GAINE TECHN. LOGEMENT)
 - RP ROBINET DE PUISAGE
 - VRE VOLET ROULANT ELECTRIQUE
 - GC GARDE-CORPS
 - FAUX-PLAFOND, SOFFITE
 - RETOMBEE DE POUTRE
 - F FENÊTRE
 - PF PORTE-FENÊTRE

Hauteur sous plafond des pièces principales sauf mention particulière : 2.50 m

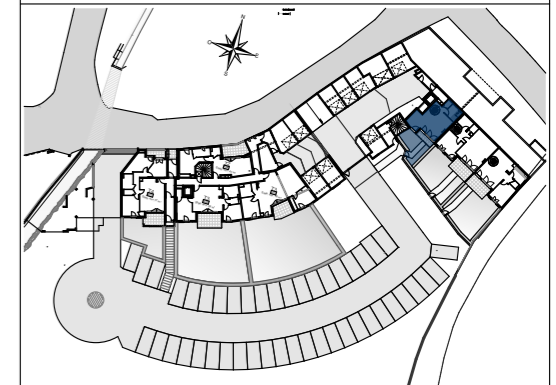

DES MODIFICATIONS SONT SUSCEPTIBLES D'ETRE APPORTEES A CE PLAN EN FONCTION DES NECESSITES TECHNIQUES OU REGLEMENTAIRES DE LA REALISATION, TANT EN CE QUI CONCERNE LES DIMENSIONS LIBRES, QUE L'EQUIPEMENT. LES SURFACES, LES HAUTEURS SOUS PLAFOND AINSI QUE LES HAUTEURS DE SEUILS OU D'ALLEGES INDIQUEES SONT APPROXIMATIVES. LES RETOMBES, SOFFITES, FAUX-PLAFONDS, TRAPPES DE VISITES, AINSI QUE L'EMPLACEMENT DES DESCENTES D'EAUX PLUVIALES, DES EQUIPEMENTS SANITAIRES NE SONT PAS TOUS FIGURES OU LE SONT A TITRE INDICATIF.

Plan non contractuel, susceptible de modifications ou d'adaptations suivant impératifs techniques

Echelle 0 0.5 1m

Date 20/06/2022 Indice : 0