

Appartement de 2 pièces n° A35
Niveau R+3 - Entrée A

SURFACES HABITABLES

SEJOUR, CUISINE, ENTREE	24.39 m ²
CHAMBRE	15.79 m ²
SALLE DE BAIN	4.72 m ²
WC	2.52 m ²

SURFACE TOTALE HABITABLE	47.42 m²
---------------------------------	----------------------------

TERRASSE	10.90 m ²
----------	----------------------




LEGENDE

EMPLACEMENTS ELEMENTS DE CUISINE :

LL	LAVE-LINGE	CUI	BLOC CUISSON
LV	LAVE-VAISSELLE	FR	REFRIGERATEUR
BEC	BALLON D'EAU CHAUDE		
SS	SECHE SERVIETTE		
			TABLEAU ELECTRIQUE (GAINÉ TECHN. LOGEMENT)
			RP ROBINET DE PUISAGE
VRE	VOLET ROULANT ELECTRIQUE		
GC	GARDE-CORPS	F	FENÊTRE
	FAUX-PLAFOND, SOFFITE	PF	PORTE-FENÊTRE
	RETOMBEE DE POUTRE		

Hauteur sous plafond des pièces principales sauf mention particulière : 2.50 m

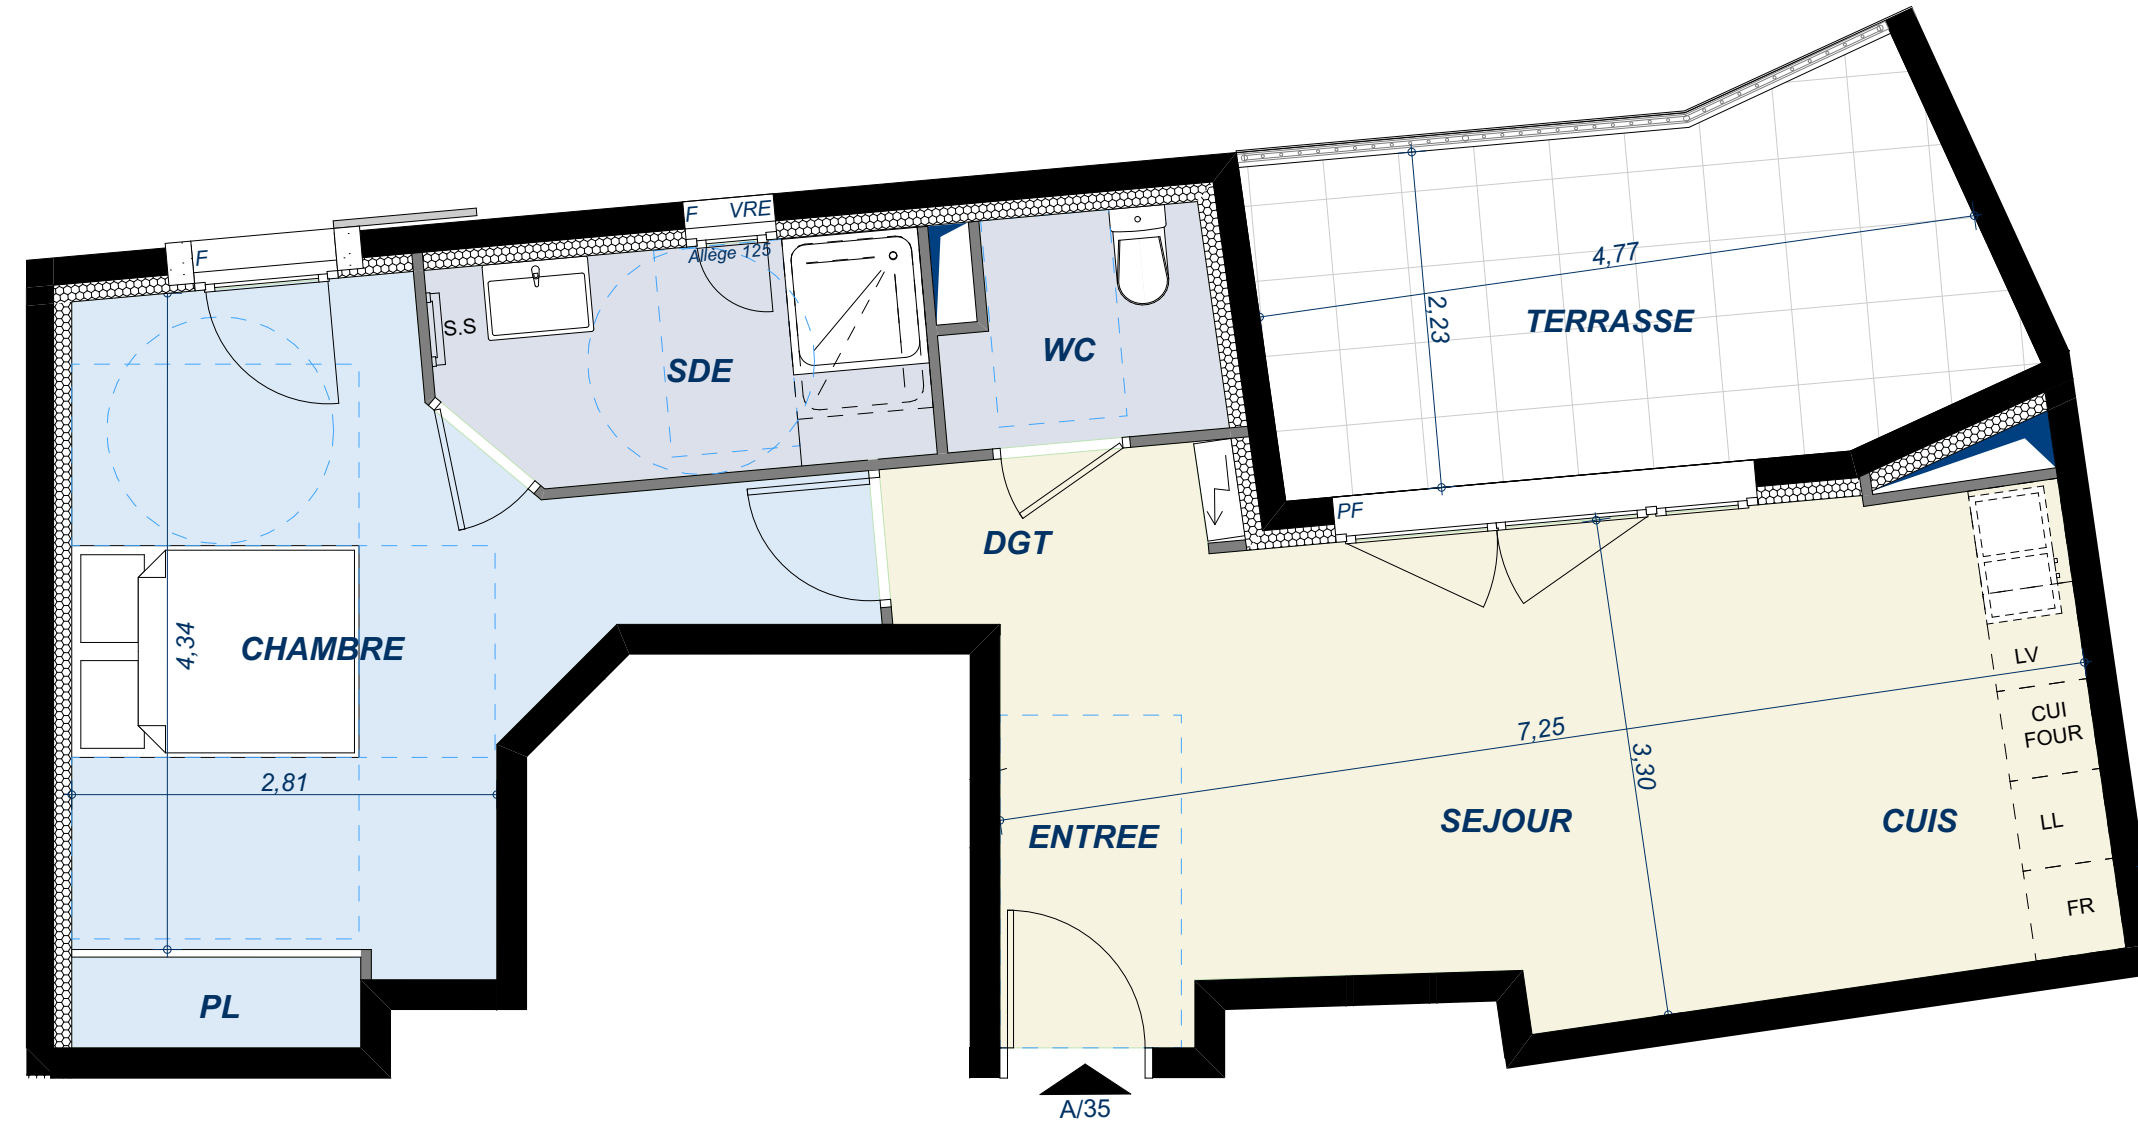

DES MODIFICATIONS SONT SUSCEPTIBLES D'ÊTRE APPORTÉES À CE PLAN EN FONCTION DES NECESSITÉS TECHNIQUES OU RÉGLEMENTAIRES DE LA RÉALISATION, TANT EN CE QUI CONCERNE LES DIMENSIONS LIBRES, QUE L'ÉQUIPEMENT. LES SURFACES, LES HAUTEURS SOUS PLAFOND AINSI QUE LES HAUTEURS DE SEUILS OU D'ALÈGES INDICÉES SONT APPROXIMATIVES. LES RETOMBÉES, SOFFITES, FAUX-PLAFONDS, TRAPPES DE VISITES, AINSI QUE L'EMPLACEMENT DES DESCENTES D'EAUX PLUVIALES, DES ÉQUIPEMENTS SANITAIRES NE SONT PAS TOUS FIGURÉS OU LE SONT À TITRE INDICATIF.

Plan non contractuel, susceptible de modifications ou d'adaptations suivant impératifs techniques

Echelle	0 0.5 1m	Date	20/06/2022	Indice : 0
---------	----------	------	------------	------------