

Appartement de 2 pièces n° A04
Niveau RDC - Entrée A

SURFACES HABITABLES

SEJOUR, CUISINE, ENTREE	24,08 m ²
CHAMBRE	15,79 m ²
SALLE DE BAIN	4,72 m ²
WC	2,52 m ²

SURFACE TOTALE HABITABLE 47,11 m²

TERRASSES 11,00 m²




AEI PROMOTION IMMOBILIÈRE

LEGENDE


EMPLACEMENTS ELEMENTS DE CUISINE :

LL LAVE-LINGE	CUI BLOC CUISSON
LV LAVE-VAISSELLE	FR REFRIGERATEUR
BEC BALLON D'EAU CHAUDE	TABLEAU ELECTRIQUE (GAINÉ TECHN. LOGEMENT)
SS SECHE SERVIETTE	RP ROBINET DE PUISAGE
VRE VOLET ROULANT ELECTRIQUE	FR FENÊTRE
GC GARDE-CORPS	PF PORTE-FENÊTRE
FAUX-PLAFOND, SOFFITE	RETOMBÉE DE POUTRE

Hauteur sous plafond des pièces principales sauf mention particulière : 2.50 m

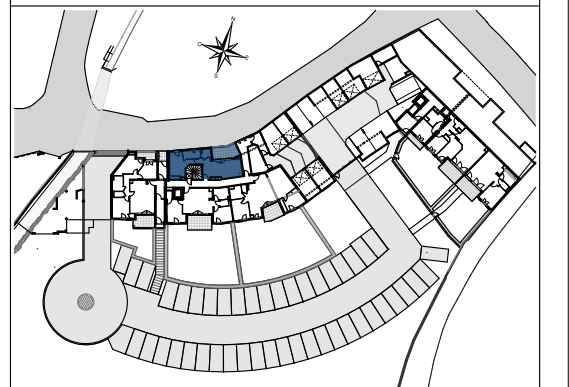

Echelle 0 0,5 1m Date 20/06/2022 Indice : 0

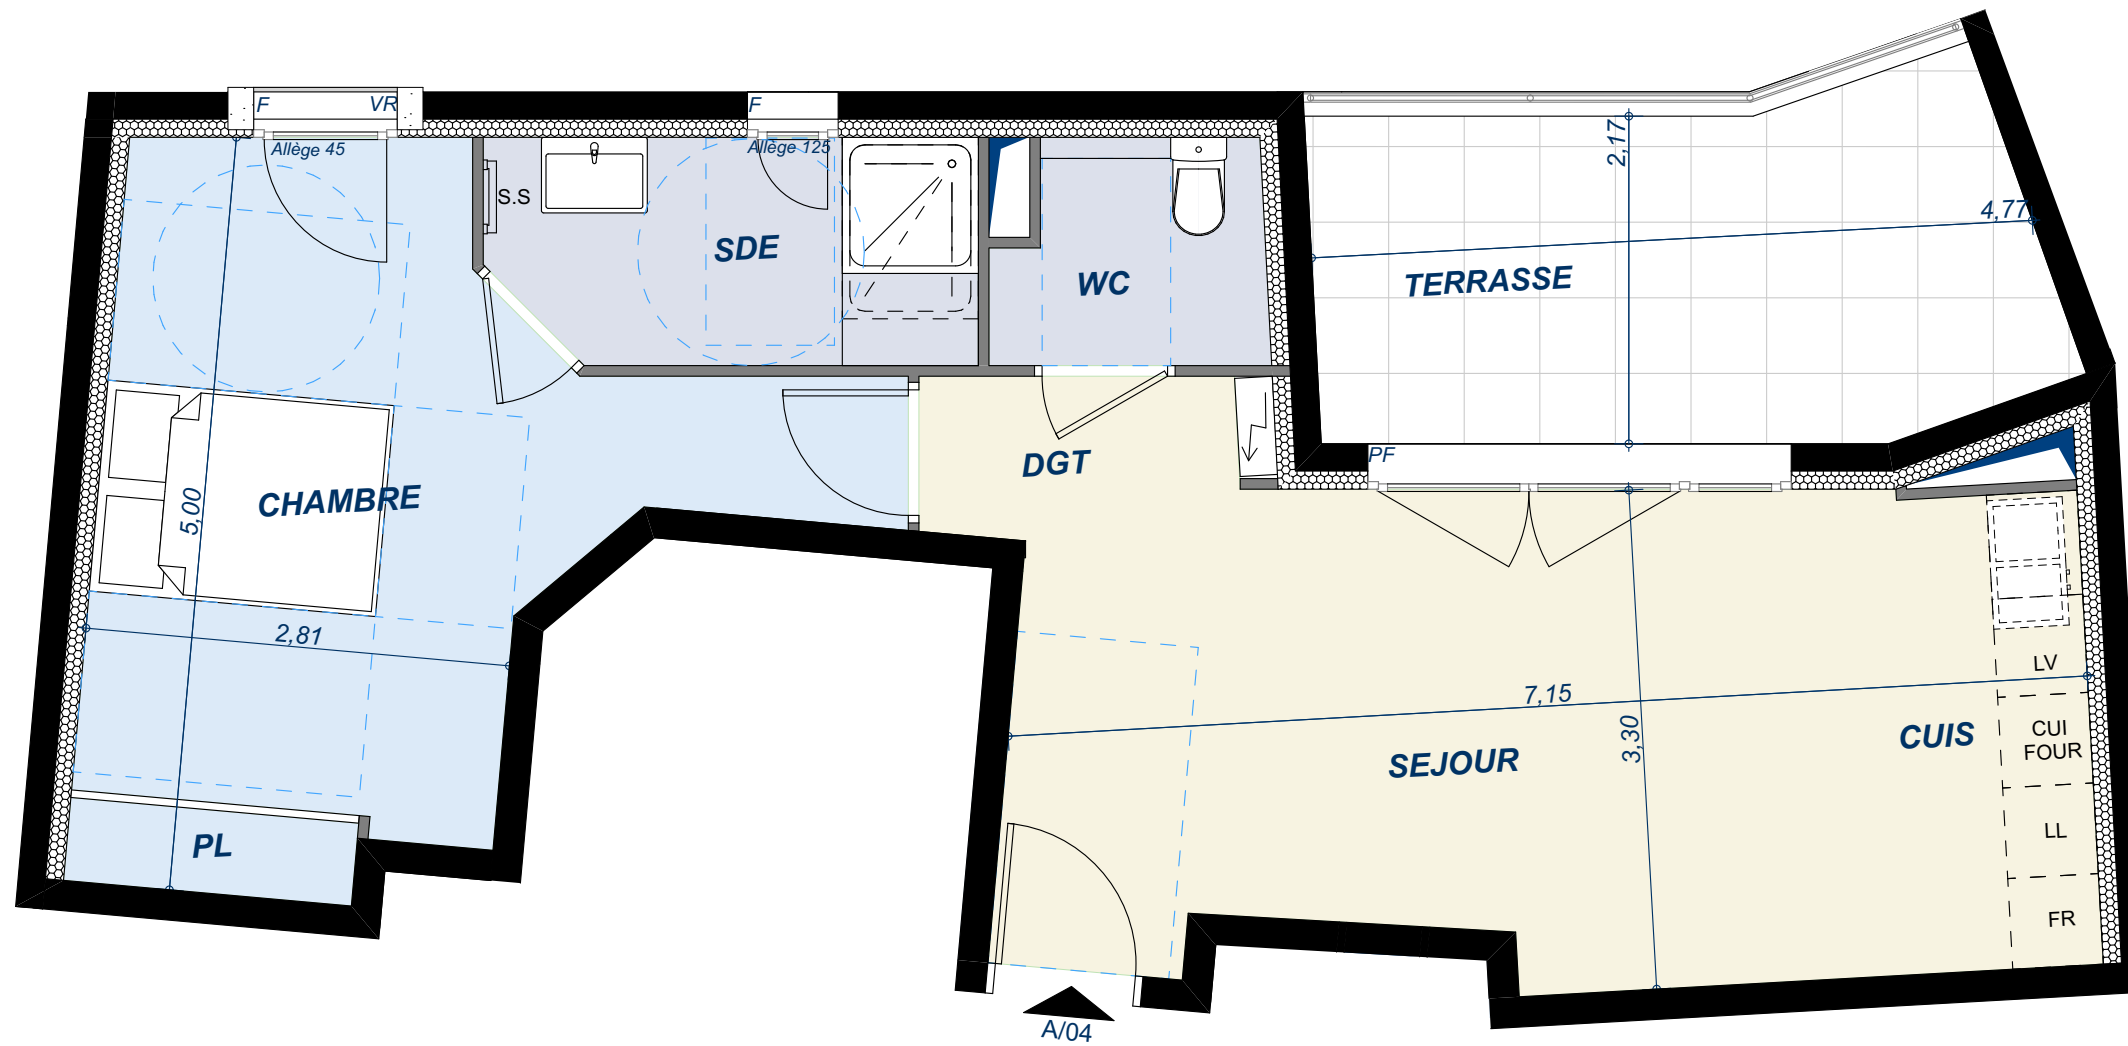

DES MODIFICATIONS SONT SUSCEPTIBLES D'ETRE APPORTEES A CE PLAN EN FONCTION DES NECESSITES TECHNIQUES OU REGLEMENTAIRES DE LA REALISATION, TANT EN CE QUI CONCERNE LES DIMENSIONS LIBRES, QUE L'EQUIPEMENT. LES SURFACES, LES HAUTEURS SOUS PLAFOND AINSI QUE LES HAUTEURS DE SEUILS OU D'ALLEGES INDIQUEES SONT APPROXIMATIVES. LES RETOMBES, SOFFITES, FAUX-PLAFONDS, TRAPPES DE VISITES, AINSI QUE L'EMPLACEMENT DES DESCENTES D'EAUX PLUVIALES, DES EQUIPEMENTS SANITAIRES NE SONT PAS TOUS FIGURES OU LE SONT A TITRE INDICATIF.

Plan non contractuel, susceptible de modifications ou d'adaptations suivant impératifs techniques

