




**AEI PROMOTION
IMMOBILIÈRE**

www.aeipromotion.com

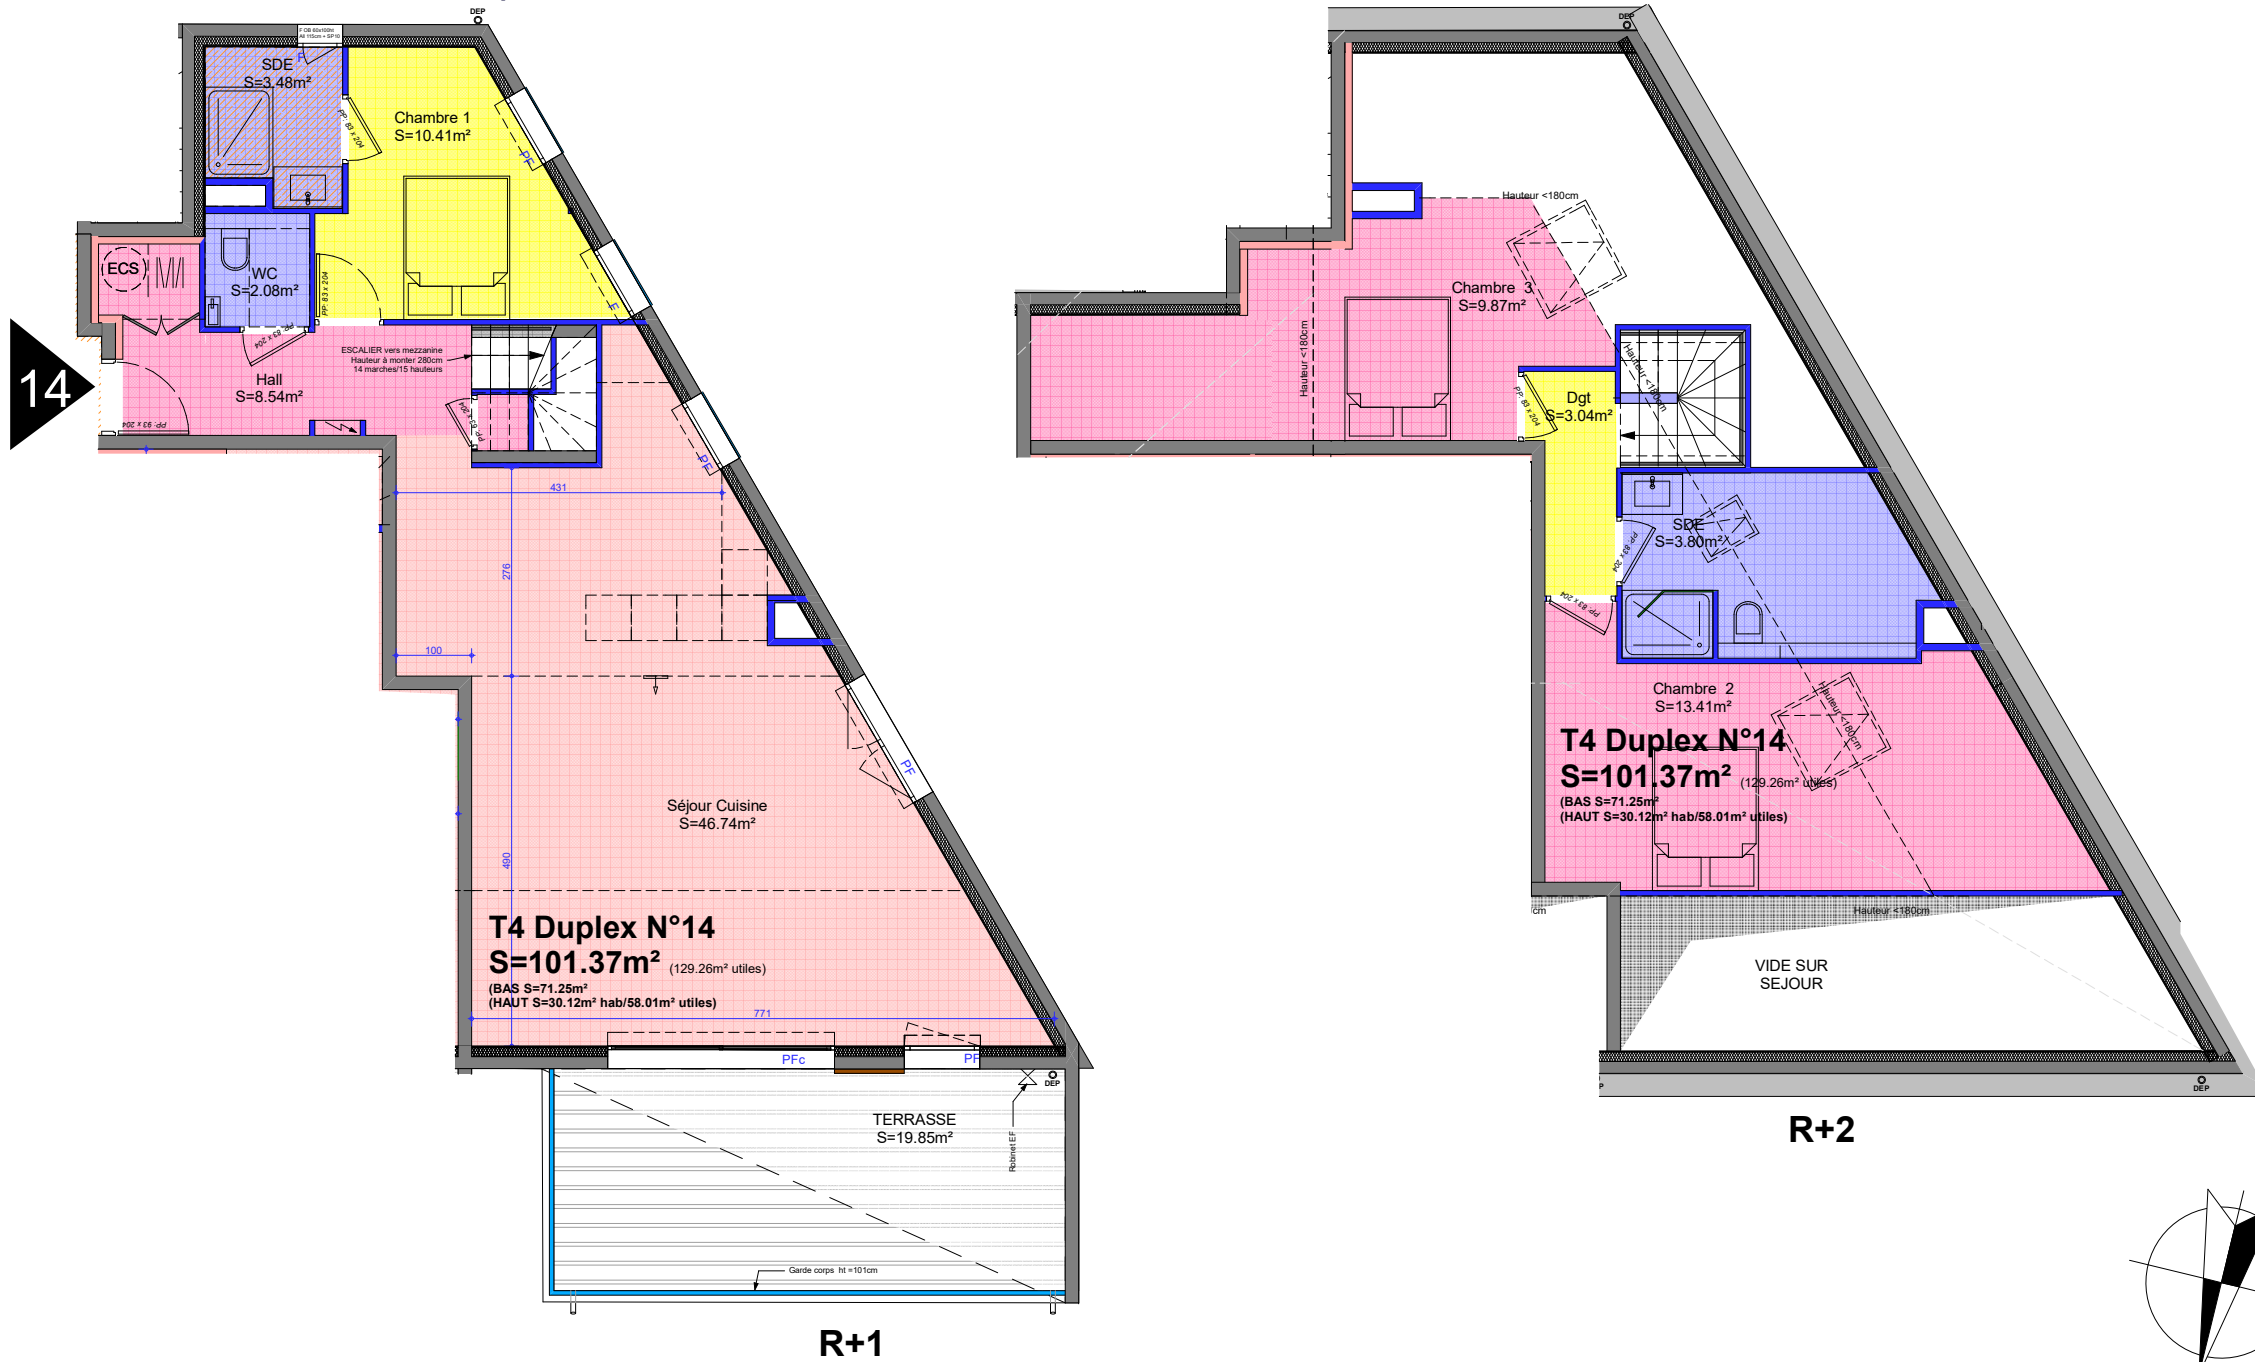

14

LEGENDE

La surface des pièces comprend la surface des placards

- Tableau Electrique
- Hauteur sous Faux Plafonds

- F : Fenêtre
- PF : Porte Fenêtre
- PFc : Porte Fenêtre coulissante

NOTA:

Ce plan est établi à titre provisoire, sur la base des plans de Permis de Construire. Des modifications sont susceptibles d'être apportées à ce plan en fonction des nécessités techniques de la réalisation, tant en ce qui concerne les dimensions libres que l'équipement. Les dimensions, hauteurs, surfaces sont approximatives et sont soumises aux tolérances dimensionnelles réglementaires. Les retombées, soffites, faux-plafonds sont susceptibles d'évoluer en nombre et localisation. L'aménagement intérieur est donné à titre indicatif.



Oak Park
SAINT-RAPHAËL




Appartement 14 4 Pièces DUPLEX

SURFACE HABITABLE


R+1 / R+2

HALL	8.54 m ²
SEJOUR/COUISINE	46.74 m ²
WC	2.08 m ²
CHAMBRE 1	10.41 m ²
SDB Chambre 1	3.48 m ²
CHAMBRE 2	13.41 m ²
Dgt	3.04 m ²
CHAMBRE 3	9.87 m ²
SDE	3.80 m ²
TOTAL HABITABLE	101.37 m² hab 129.26m ² utiles

TERRASSE	19.85 m ²
TOTAL EXTERIEURS	19.85 m²

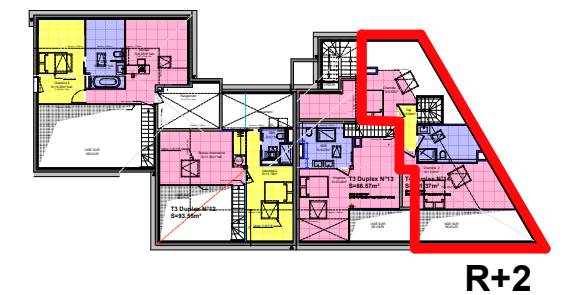

R+2

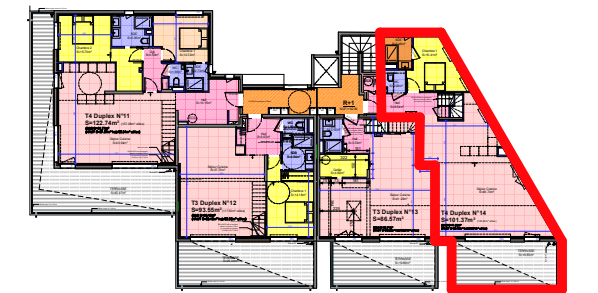

R+1

Indice 4

24/01/2024