



1546

ROUTE  
DE  
SAINT  
TROPEZ

VIDAUBAN



**Villa Agni**



Villa V01

3 Pièces


**SURFACES HABITABLES**

<b>Surfaces habitables RDC</b>	<b>36,07 m<sup>2</sup></b>
Terrasse	11,97 m <sup>2</sup>
Jardins	81,97 m <sup>2</sup>
<b>Surfaces annexes RDC</b>	<b>93,94 m<sup>2</sup></b>


**Surfaces habitables R1** 36,47 m<sup>2</sup>

**Total habitable** 72,54 m<sup>2</sup>


Total annexes: 93,94 m<sup>2</sup>

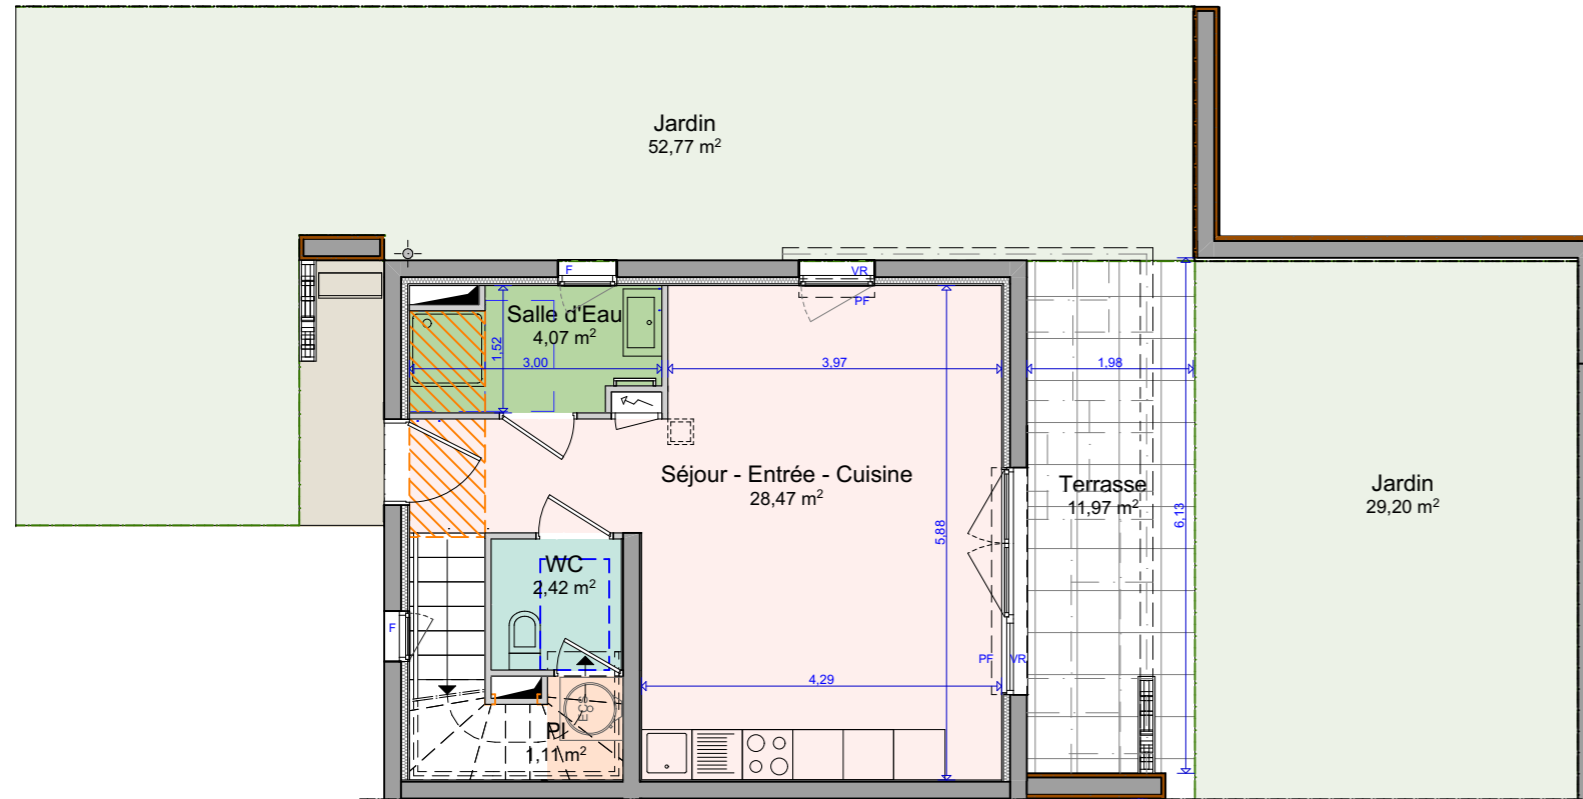

**RDC**

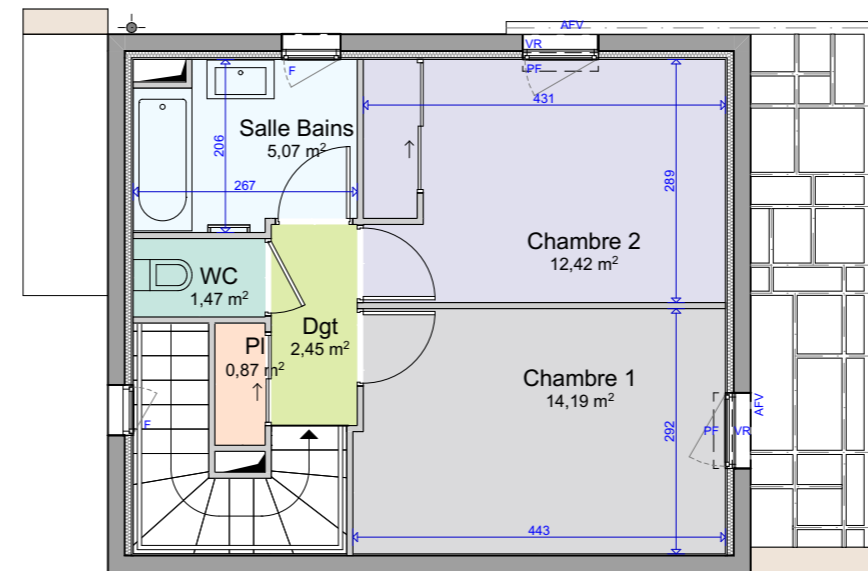

**R+1**

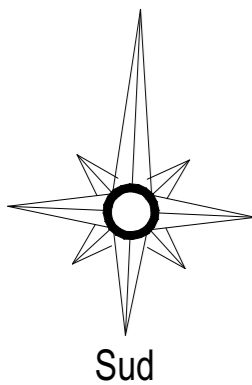

**LÉGENDE**  
La surface des pièces comprend la surface des placards si non mentionné

: Tableau Electrique	: Ballon Eau Chaude
: Faux plafonds	: Unité ext. Ballon Eau Chaude
: Fenêtre	: Reservation conduit fumée
: Volet roulant	: Porte Fenêtre
: Allège fixe vitrée	: Volet coulissant

**NOTA:**

Ce plan est établi à titre provisoire, sur la base des plans de Permis de Construire. Des modifications sont susceptibles d'être apportées à ce plan en fonction des nécessités techniques de la réalisation, tant en ce qui concerne les dimensions libres que l'équipement. Les dimensions, hauteurs, largeurs, surfaces sont approximatives et sont soumises aux tolérances dimensionnelles réglementaires. Les retombées, soffites, faux-plafonds sont susceptibles d'évoluer en nombre, dimension et localisation. L'aménagement intérieur est donné à titre indicatif.

