



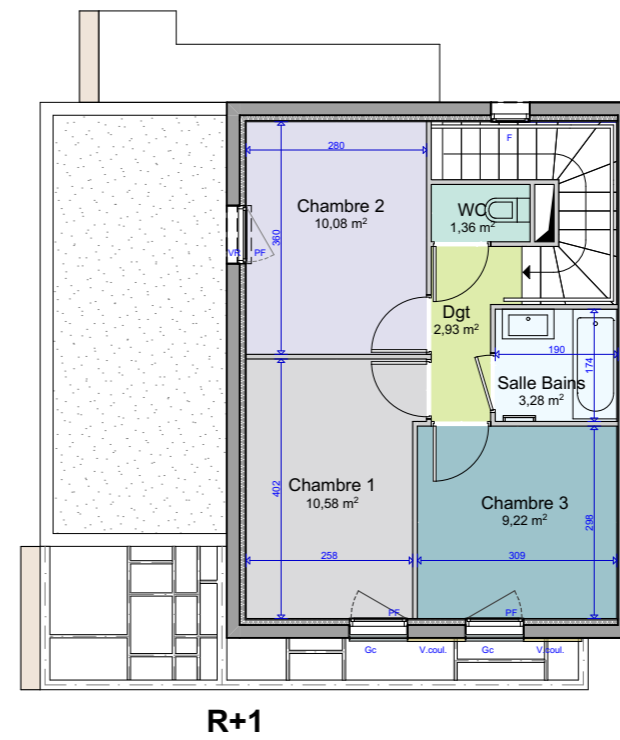

**AEI PROMOTION
IMMOBILIÈRE**
www.aeipromotion.com

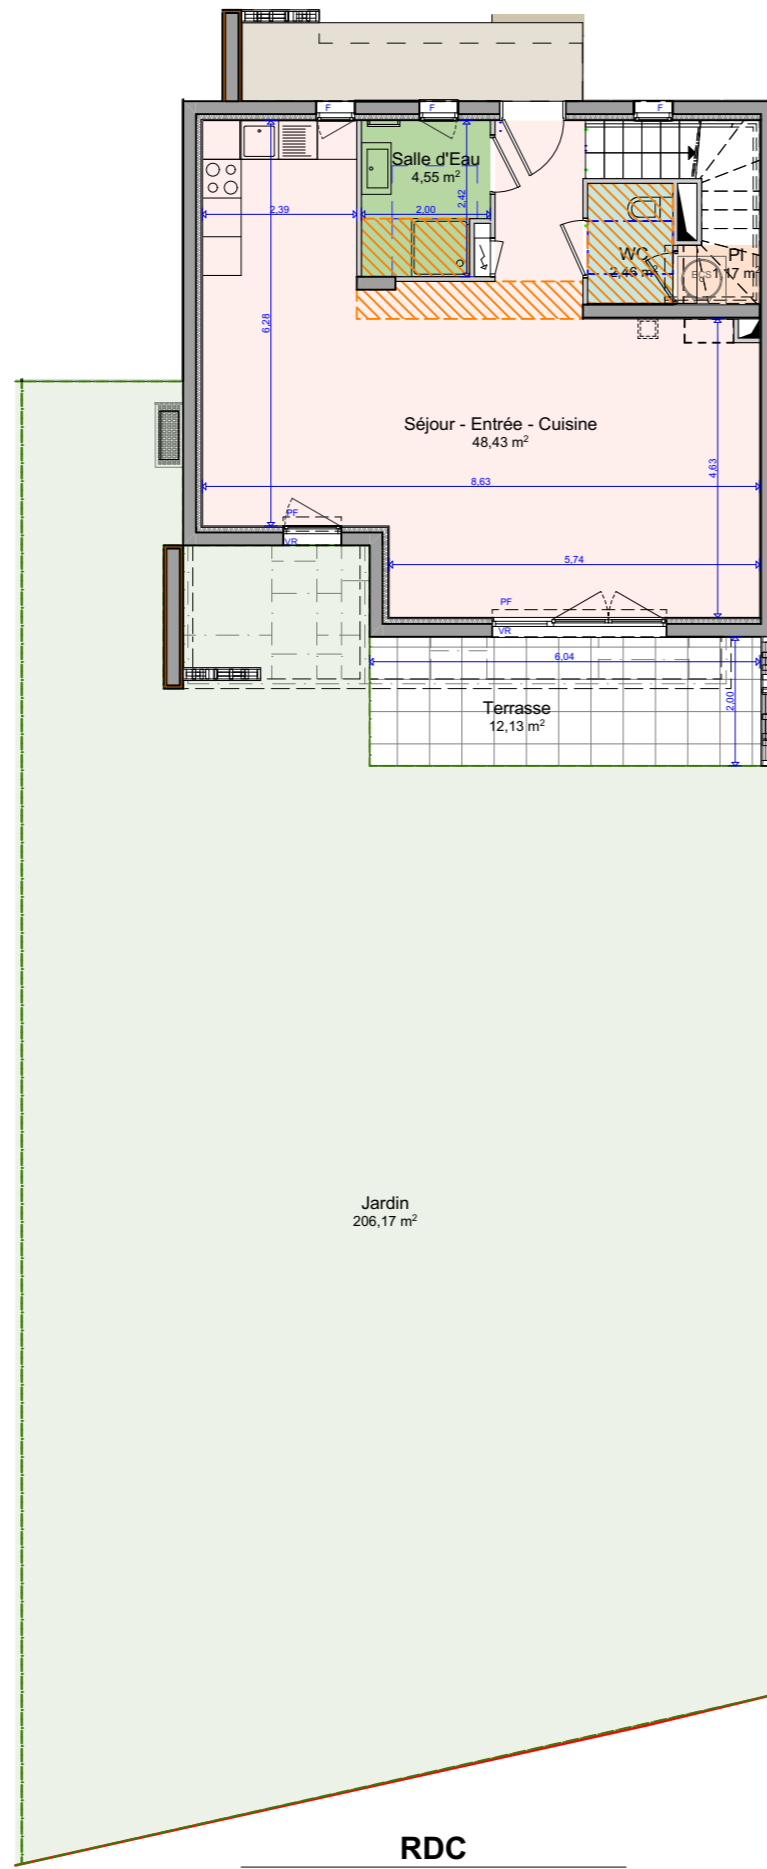

1546

ROUTE
DE
SAINT
TROPEZ

VIDAUBAN



Villa Arvine



Villa V10


4 Pièces

SURFACES HABITABLES

Surfaces habitables RDC	56,61 m²
Terrasse	12,13 m ²
Jardin	206,17 m ²
Surfaces annexes RDC	218,30 m²

Surfaces habitables R1	37,45 m²
-------------------------------	----------------------------

Total habitable	94,06 m²
Total annexes:	218,30 m ²

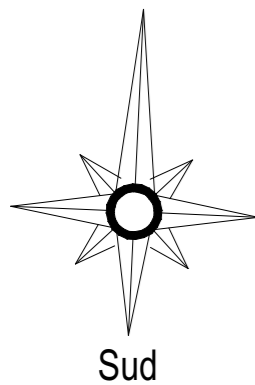

LÉGENDE
La surface des pièces comprend la surface des placards si non mentionné

: Tableau Electrique	: Ballon Eau Chaude
: Faux plafonds	: Unité ext. Ballon Eau Chaude
F : Fenêtre	: Reservation conduit fumée
VR : Volet roulant	PF : Porte Fenêtre
AFV : Allège fixe vitrée	V.coul : Volet coulissant

NOTA:

Ce plan est établi à titre provisoire, sur la base des plans de Permis de Construire. Des modifications sont susceptibles d'être apportées à ce plan en fonction des nécessités techniques de la réalisation, tant en ce qui concerne les dimensions libres que l'équipement. Les dimensions, hauteurs, largeurs, surfaces sont approximatives et sont soumises aux tolérances dimensionnelles réglementaires. Les retombées, soffites, faux-plafonds sont susceptibles d'évoluer en nombre, dimension et localisation. L'aménagement intérieur est donné à titre indicatif.



Indice : 1

Date : 02/12/2022