

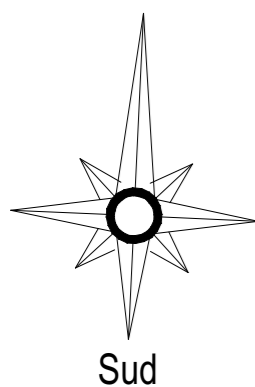


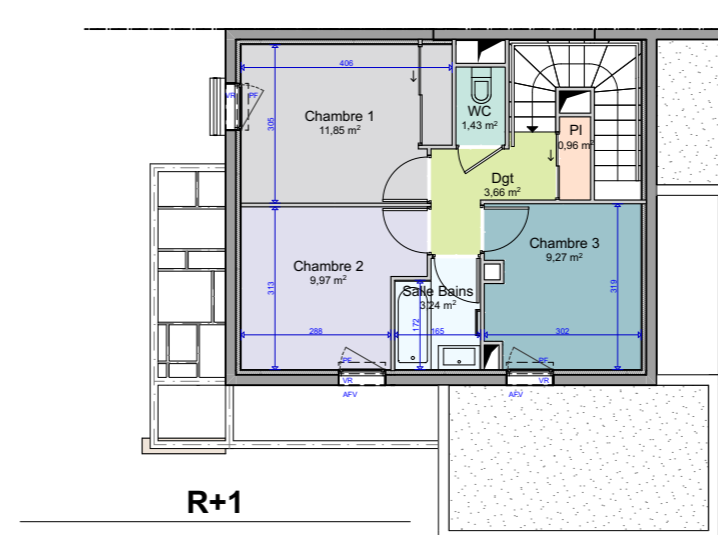

**AEI PROMOTION
IMMOBILIÈRE**

www.aeipromotion.com

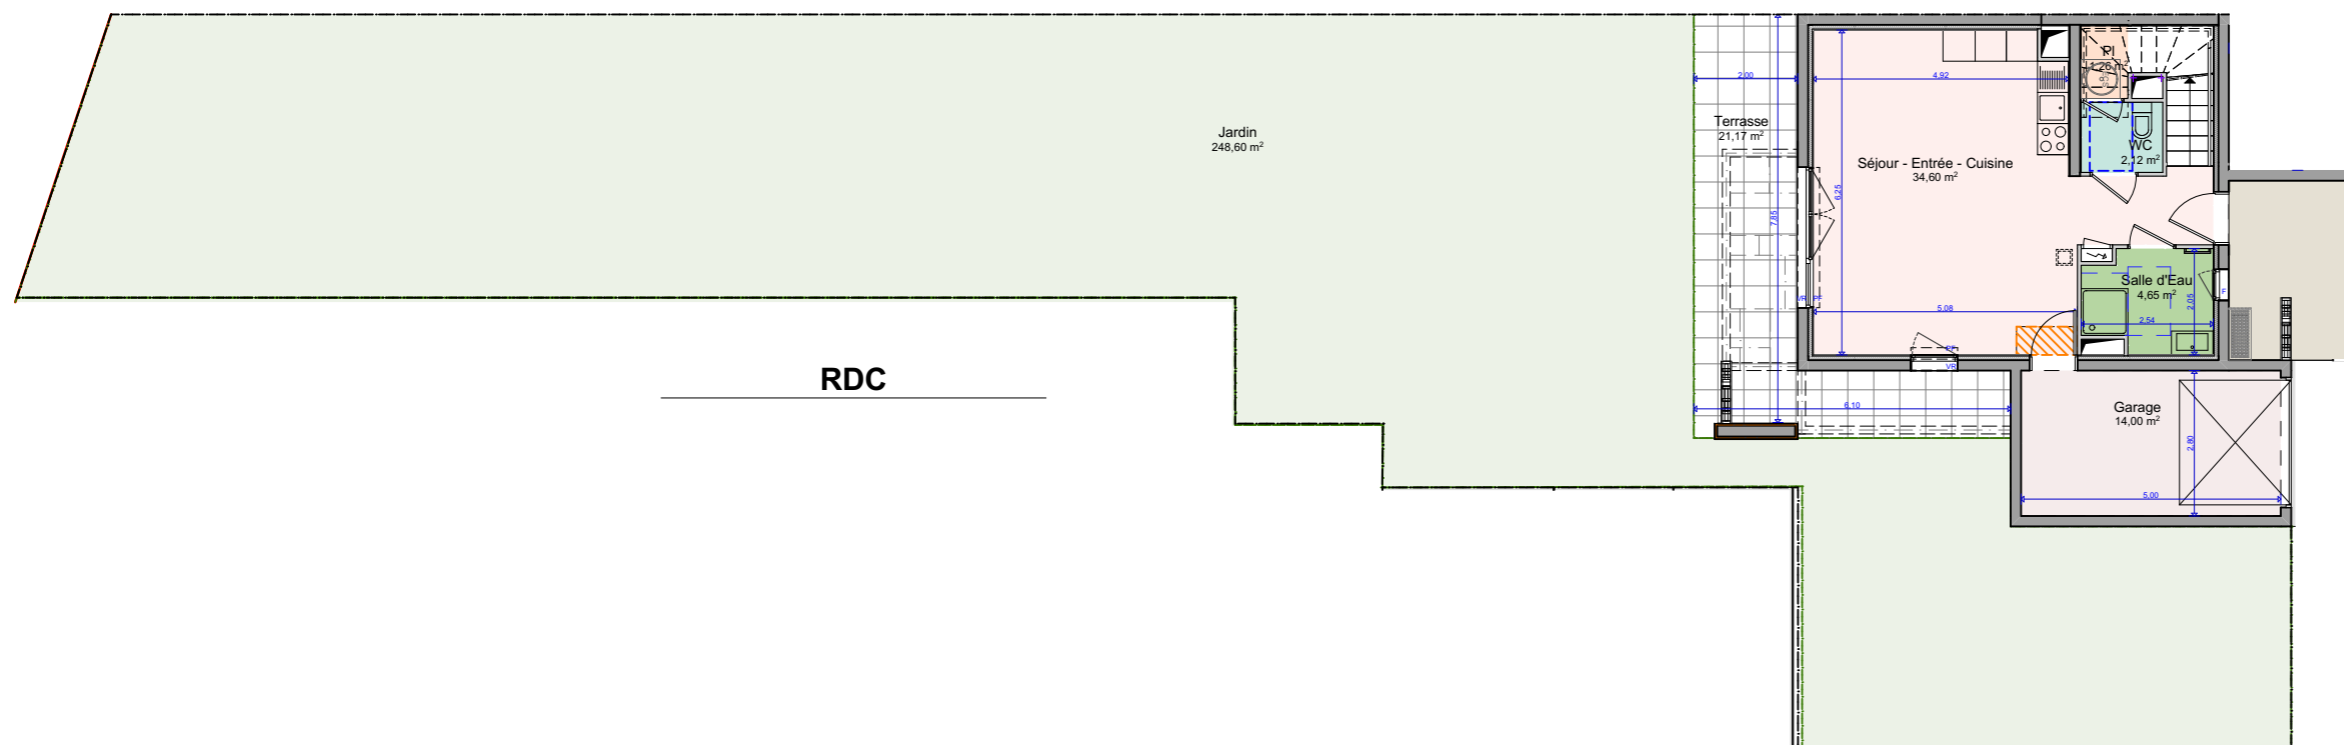

LÉGENDE
La surface des pièces comprend la surface des placards si non mentionné

: Tableau Electricique	: Ballon Eau Chaude
: Faux plafonds	: Unité ext. Ballon Eau Chaude
F : Fenêtre	: Reservation conduit fumée
VR : Volet roulant	PF : Porte Fenêtre
AFV : Allège fixe vitrée	V.coul : Volet coulissant

NOTA:

Ce plan est établi à titre provisoire, sur la base des plans de Permis de Construire. Des modifications sont susceptibles d'être apportées à ce plan en fonction des nécessités techniques de la réalisation, tant en ce qui concerne les dimensions libres que l'équipement. Les dimensions, hauteurs, largeurs, surfaces sont approximatives et sont soumises aux tolérances dimensionnelles réglementaires. Les retombées, soffites, faux-plafonds sont susceptibles d'évoluer en nombre, dimension et localisation. L'aménagement intérieur est donné à titre indicatif.

1546

ROUTE
DE
SAINT
TROPEZ

VIDAUBAN



Villa Avana



Villa V17

4 Pièces

SURFACES HABITABLES

Surfaces habitables RDC 42,63 m²

Garage 14,00 m²

Terrasse 21,17 m²

Jardin 248,60 m²

Surfaces annexes RDC 283,77 m²

Surfaces habitables R1 40,38 m²

Total habitable 83,01 m²

Total annexes: 283,77 m²

