



Julii


—
FRÉJUS

Appartement A31 1 pièce

SURFACE HABITABLE

Niveau R+3

Séjour Cuisine	14,43
SDE	6,23
Total habitable	20,66 m²
Terrasse	4,36
Total extérieurs	4,36 m²

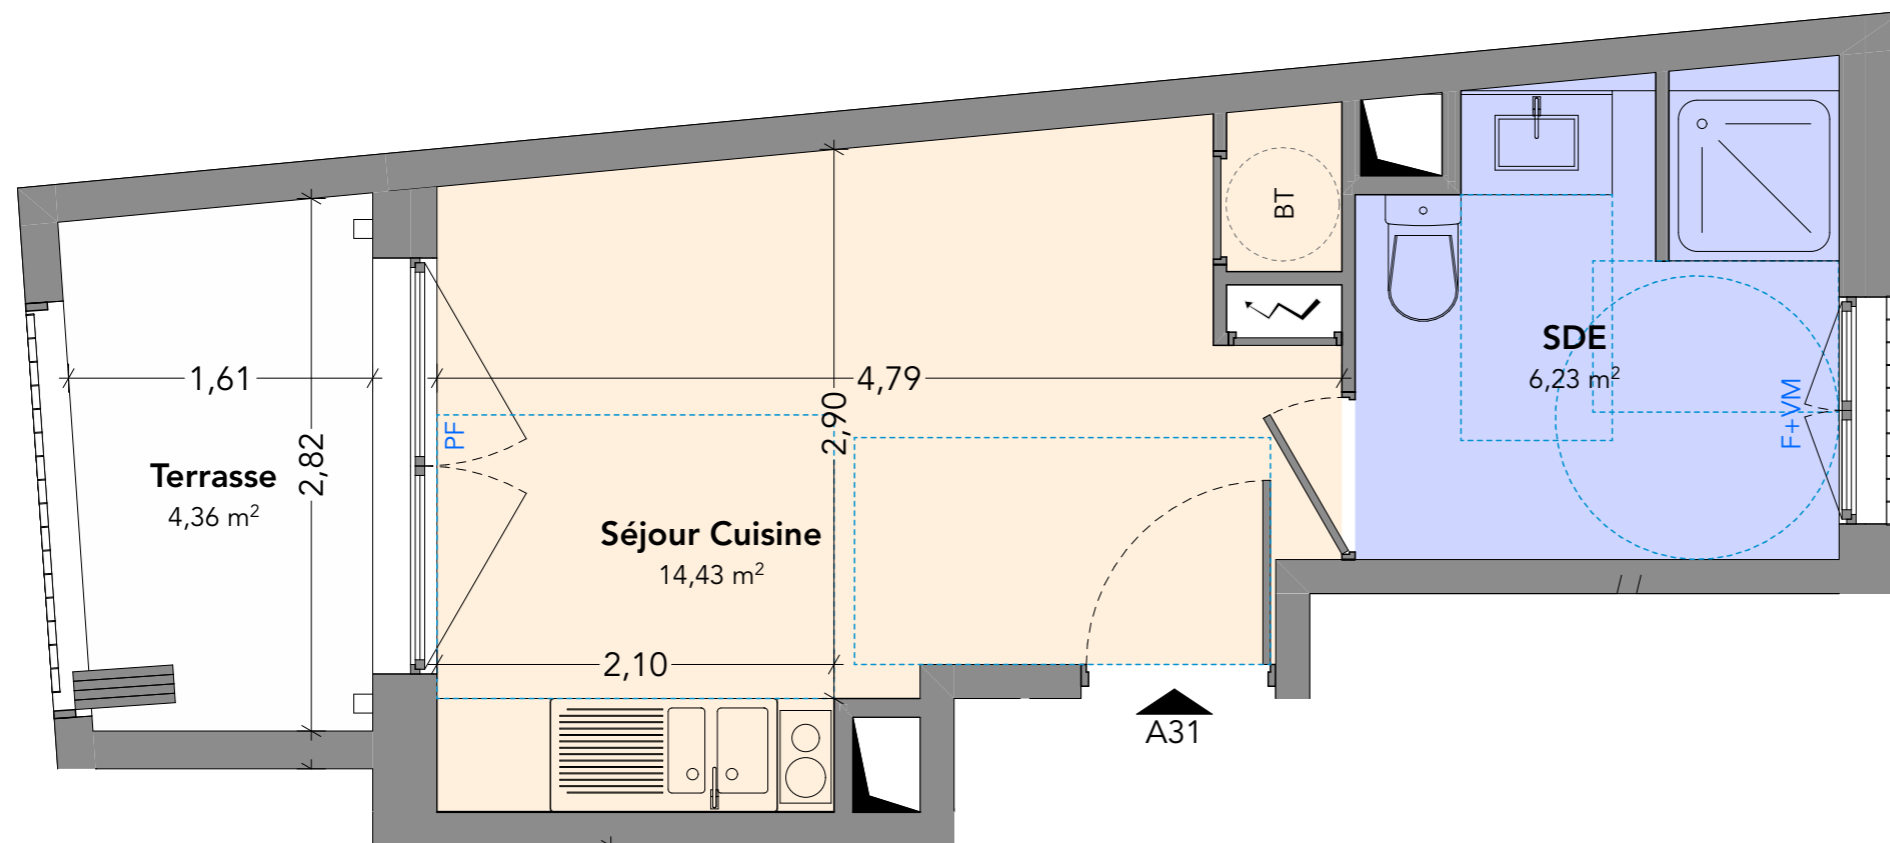

LEGENDE

VM	Volet manuel pliant
PF	Porte-fenêtre
	Tableau électrique
PL	Placard
BT	Ballon thermodynamique
	Jardin pleine terre

NOTA:

Ce plan est établi à titre provisoire, sur la base des plans de Permis de Construire. Des modifications sont susceptibles d'être apportées à ce plan en fonction des nécessités techniques de la réalisation, tant en ce qui concerne les dimensions libres que l'équipement. Les dimensions, hauteurs, largeurs, surfaces sont approximatives et sont soumises aux tolérances dimensionnelles réglementaires. Les retombées, soffites, faux-plafonds sont susceptibles d'évoluer en nombre, dimension et localisation. L'aménagement intérieur est donné à titre indicatif.

