


RDC



RDJ

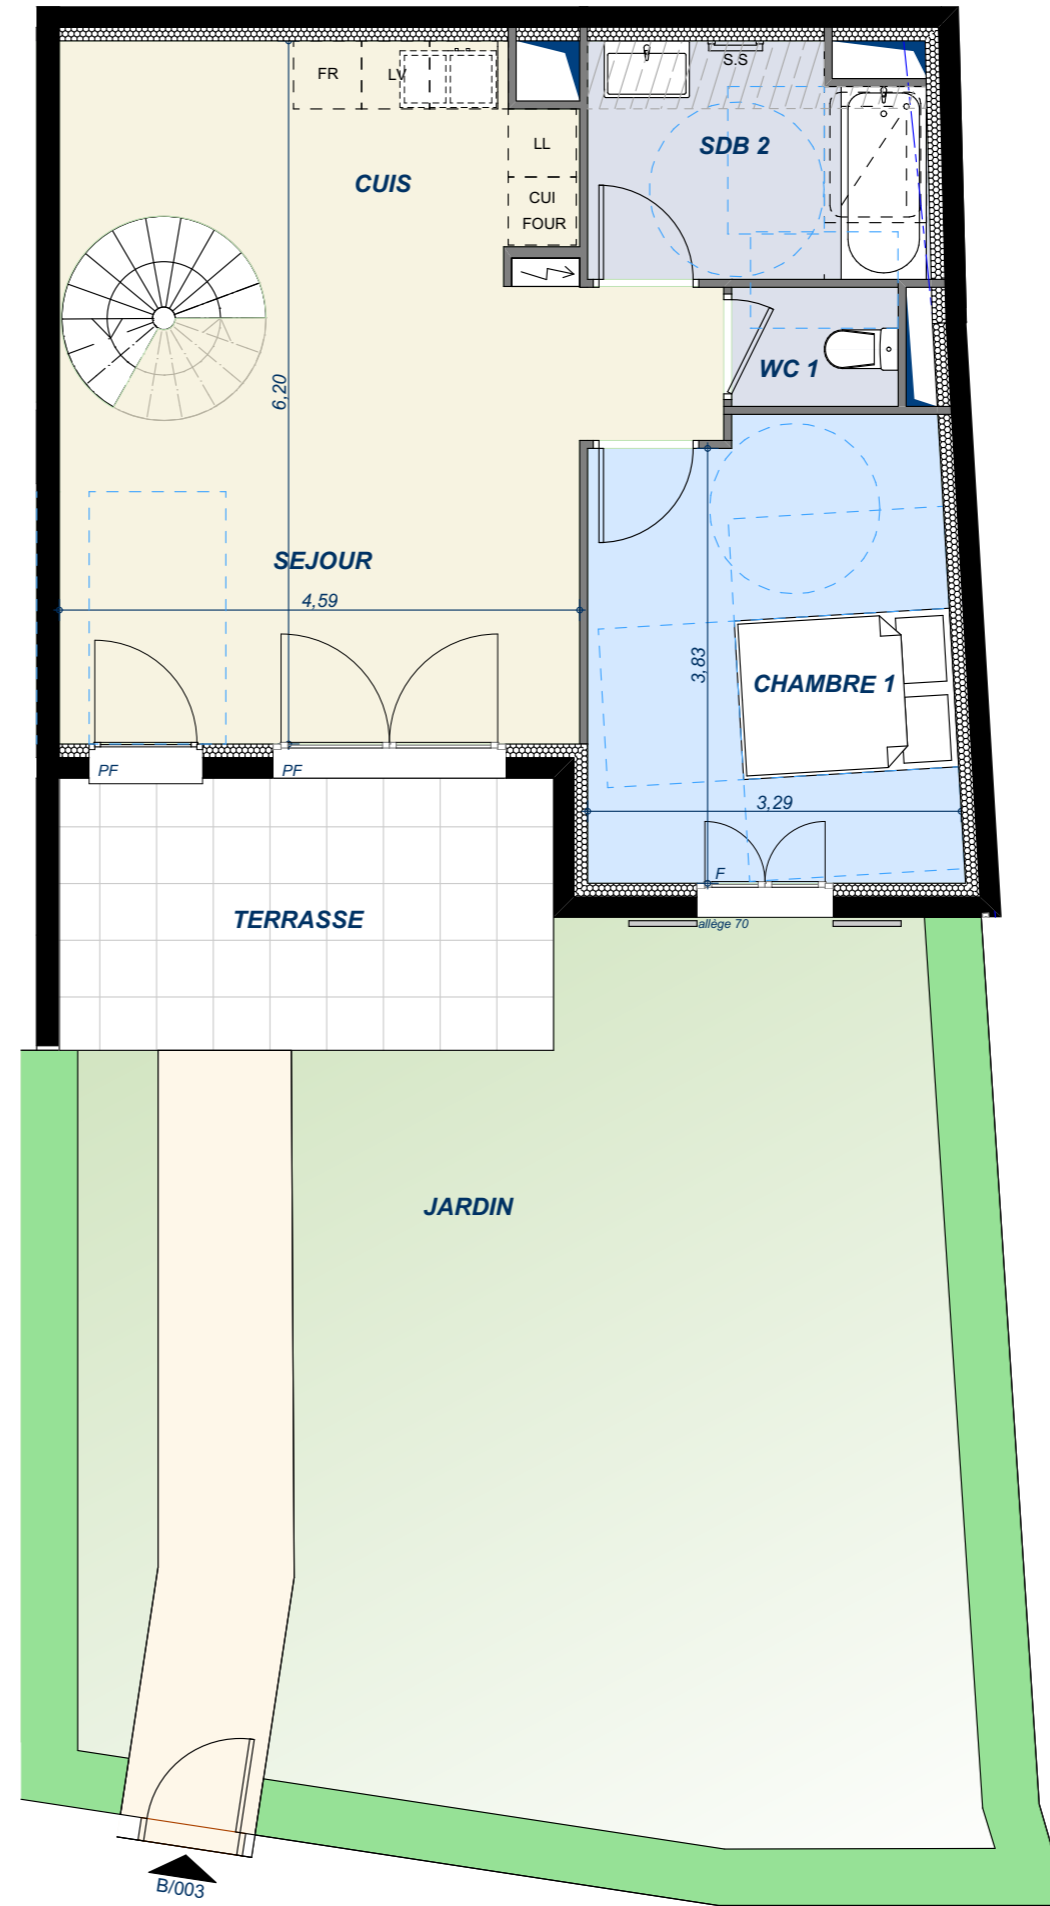

Duplex de 4 pièces n° B003

Niveau RDJ - Entrée B

SURFACES HABITABLES

SEJOUR, CUISINE, ENTREE	27.83 m ²
CHAMBRE 1	12.89 m ²
CHAMBRE 2	11.02 m ²
CHAMBRE 3	11.19 m ²
DEGAGEMENT	8.94 m ²
SALLE DE BAIN 1	5.95 m ²
SALLE DE BAIN 2	4.31 m ²
WC 1	1.54 m ²
WC 2	1.51 m ²
SURFACE TOTALE HABITABLE	84.98 m²
TERRASSES	20.37 m ²
JARDIN	56,73



LEGENDE

EMPLACEMENTS ELEMENTS DE CUISINE :

LL	LAVE-LINGE	CUI	BLOC CUISSON
LV	LAVE-VAISSELLE	FR	REFRIGERATEUR
BEC	BALLON D'EAU CHAUDE		
SS	SECHE SERVIETTE		
			TABLEAU ELECTRIQUE (GAINE TECHN. LOGEMENT)
			RP ROBINET DE PUISAGE
VRE	VOLET ROULANT ELECTRIQUE		
GC	GARDE-CORPS	F	FENÊTRE
	FAUX-PLAFOND, SOFFITE	PF	PORTE-FENÊTRE
	RETOMBEE DE POUTRE		

Hauteur sous plafond des pièces principales sauf mention particulière : 2.50 m



Echelle 0 0.5 1m

Date 20/06/2022 Indice : 0

DES MODIFICATIONS SONT SUSCEPTIBLES D'ETRE APPORTEES A CE PLAN EN FONCTION DES NECESSITES TECHNIQUES OU REGLEMENTAIRES DE LA REALISATION, TANT EN CE QUI CONCERNE LES DIMENSIONS LIBRES, QUE L'EQUIPEMENT. LES SURFACES, LES HAUTEURS SOUS PLAFOND AINSI QUE LES HAUTEURS DE SEUILS OU D'ALLEGES INDIQUEES SONT APPROXIMATIVES. LES RETOMBES, SOFFITES, FAUX-PLAFONDS, TRAPPES DE VISITES, AINSI QUE L'EMPLACEMENT DES DESCENTES D'EAUX PLUVIALES, DES EQUIPEMENTS SANITAIRES NE SONT PAS TOUS FIGURES OU LE SONT A TITRE INDICATIF.

Plan non contractuel, susceptible de modifications ou d'adaptations suivant impératifs techniques

