


**DOLCE MIA**  
Rue du Commerce et rue du Progrès 83600 FREJUS

**AEI PROMOTION**  
**IMMOBILIÈRE**  
aeipromotion.com

**A201 - T2 - R+2**


Salon - Cuisine	26.40 m <sup>2</sup>
Entrée - pl	5.46 m <sup>2</sup>
Chambre	13.29 m <sup>2</sup>
SDB	5.29 m <sup>2</sup>
WC	2.22 m <sup>2</sup>
Rangement	1.58 m <sup>2</sup>
<b>TOTAL</b>	<b>54.24 m<sup>2</sup></b>
Terrasse	8.00 m <sup>2</sup>

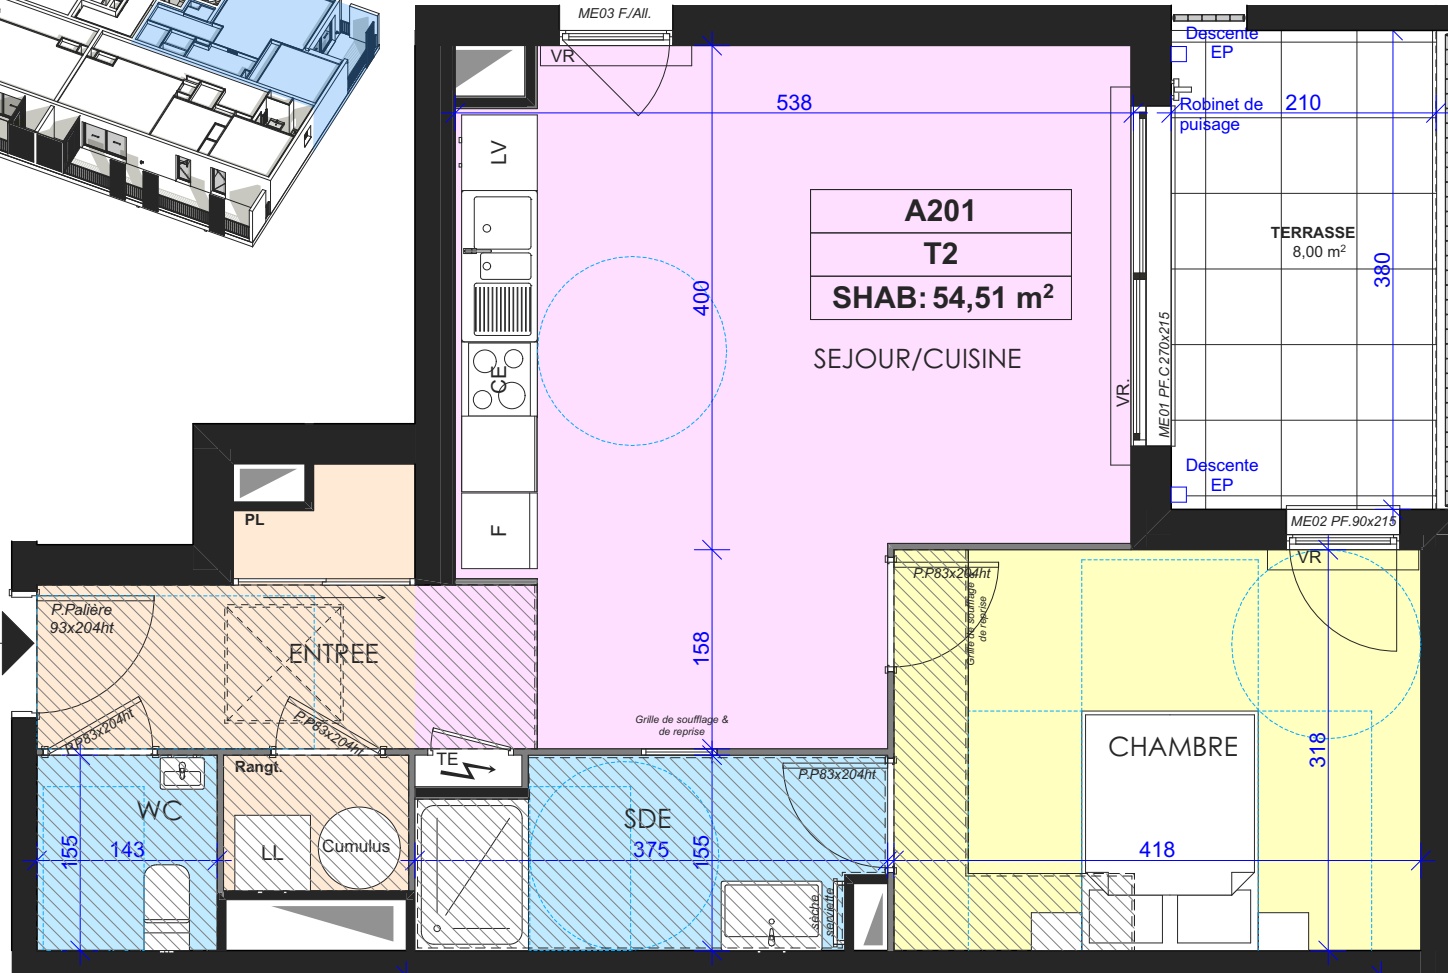

**A201**



**LEGENDE**  
La surface des pièces comprend la surface des placards.  
FSA : Fenêtre Sur Allège  
PF : Porte Fenêtre

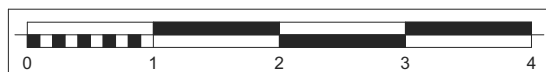

**NOTA :** Ce plan est établi à titre provisoire, sur la base de permis de construire. Des modifications sont susceptibles d'être apportées à ce plan en fonction des nécessités techniques de la réalisation, tant en ce qui concerne les dimensions libres que l'équipement ou la configuration des jardins. Les dimensions, hauteurs, largeurs et surfaces sont approximatives et sont soumises aux tolérances dimensionnelles réglementaires. Les retombées, soffites, faux-plafonds sont susceptibles d'évoluer en nombre, dimensions et localisation. L'aménagement intérieur est donné à titre indicatif.



**ARNAUD SEQUIER**  
ARCHITECTE DPLG  
5 rue de Provence - Résidence "le sea Side" -  
83700 SAINT-RAPHAËL  
Téléfax: 04 94 93 46 98 - E-mail: contact@arnaud-sequier.fr  
http://arnaud-sequier.fr

