



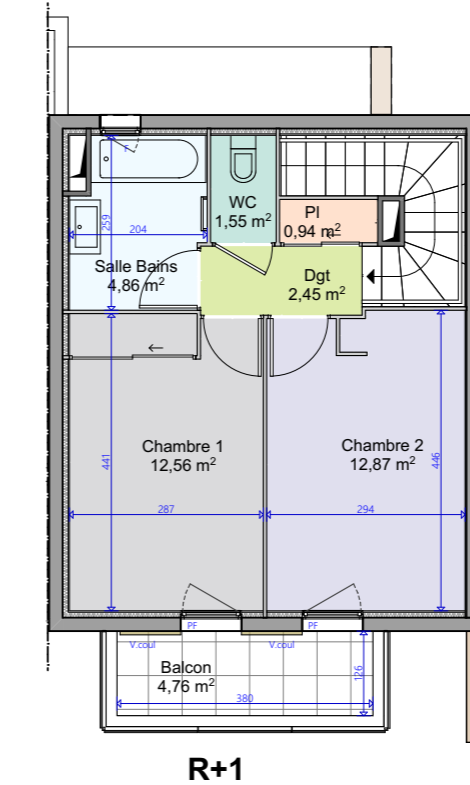

**AEI PROMOTION
IMMOBILIÈRE**
www.aeipromotion.com

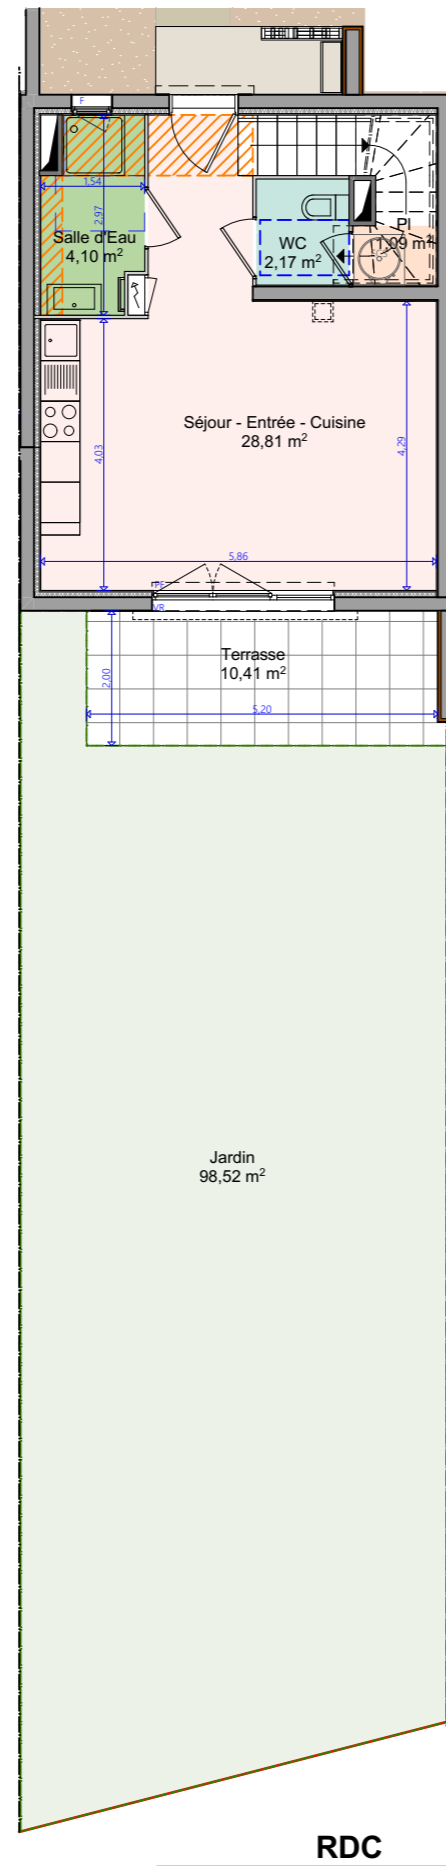

1546

ROUTE
DE
SAINT
TROPEZ

VIDAUBAN



Villa Amaral



Villa V06


3 Pièces

SURFACES HABITABLES

| | |
|--------------------------------|-----------------------------|
| Surfaces habitables RDC | 36,17 m² |
| Terrasse | 10,41 m ² |
| Jardin | 98,52 m ² |
| Surfaces annexes RDC | 108,93 m² |

| | |
|-------------------------------|----------------------------|
| Surfaces habitables R1 | 35,23 m² |
| Balcon | 4,76 m ² |
| Surfaces annexe R1 | 4,76 m² |

| | |
|------------------------|----------------------------|
| Total habitable | 71,40 m² |
| Total annexes: | 113,69 m ² |

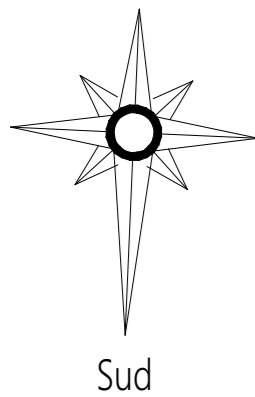

LÉGENDE
La surface des pièces comprend la surface des placards si non mentionné

| | |
|--------------------------|--------------------------------|
| : Tableau Electrique | : Ballon Eau Chaude |
| : Faux plafonds | : Unité ext. Ballon Eau Chaude |
| F : Fenêtre | : Reservation conduit fumée |
| VR : Volet roulant | PF : Porte Fenêtre |
| AFV : Allège fixe vitrée | V.coul : Volet coulissant |

NOTA:

Ce plan est établi à titre provisoire, sur la base des plans de Permis de Construire. Des modifications sont susceptibles d'être apportées à ce plan en fonction des nécessités techniques de la réalisation, tant en ce qui concerne les dimensions libres que l'équipement. Les dimensions, hauteurs, largeurs, surfaces sont approximatives et sont soumises aux tolérances dimensionnelles réglementaires. Les retombées, soffites, faux-plafonds sont susceptibles d'évoluer en nombre, dimension et localisation. L'aménagement intérieur est donné à titre indicatif.

