



1546

ROUTE  
DE  
SAINT  
TROPEZ

VIDAUBAN



**Villa Arneis**



**Villa V30**

**4 Pièces**

**SURFACES HABITABLES**

**Surfaces habitables RDC 41,94 m<sup>2</sup>**

Terrasse 10,98 m<sup>2</sup>

Jardin 160,80 m<sup>2</sup>

**Surfaces annexes RDC 171,78 m<sup>2</sup>**


**Surfaces habitables R1 41,11 m<sup>2</sup>**

Balcon 5,87 m<sup>2</sup>


**Surface annexe R1 5,87 m<sup>2</sup>**

**Total habitable 83,05 m<sup>2</sup>**


Total annexes: 177,65 m<sup>2</sup>

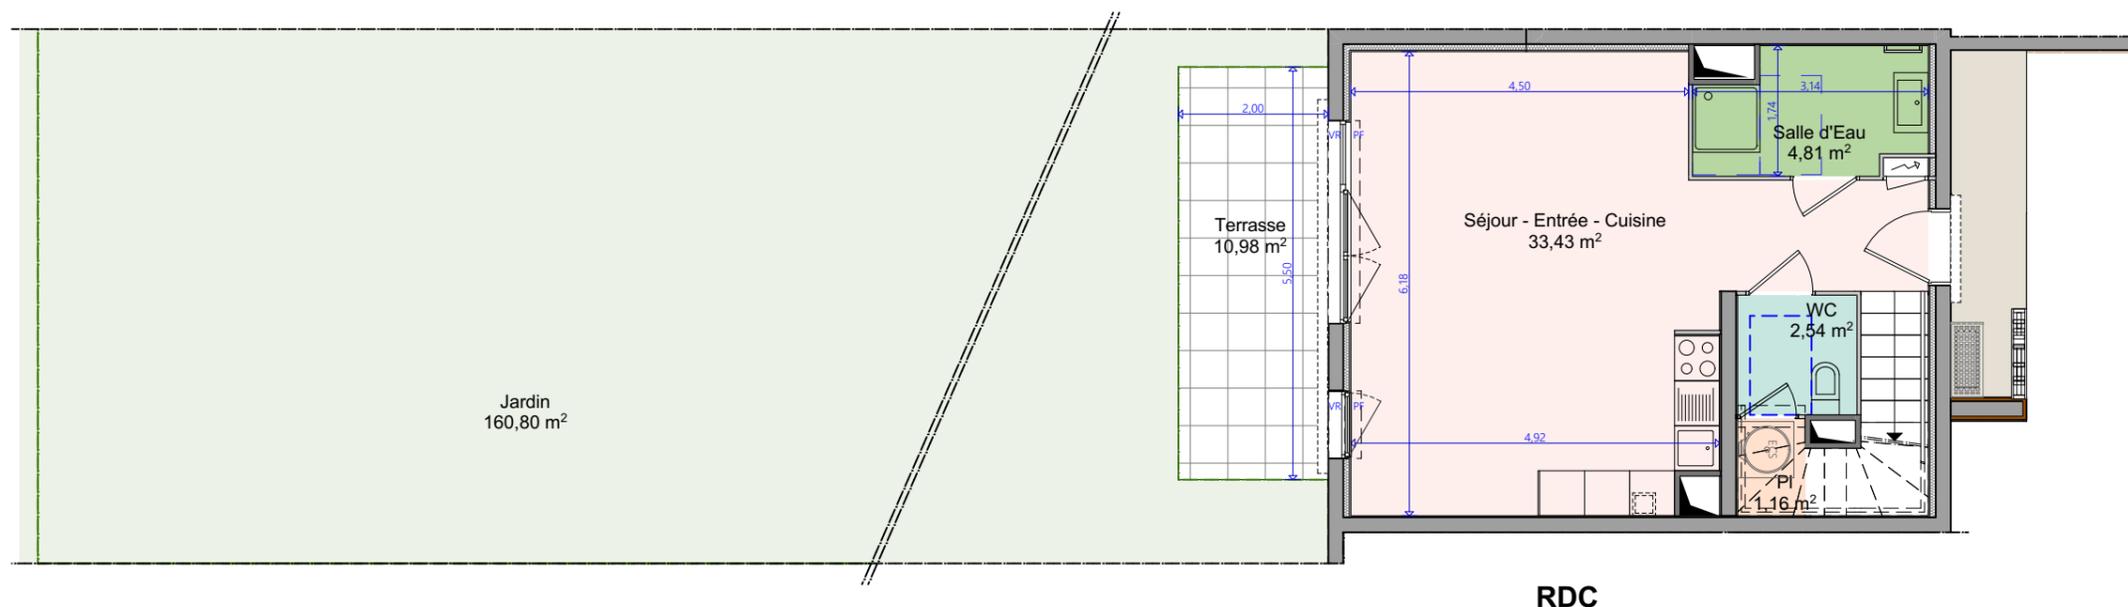

**RDC**

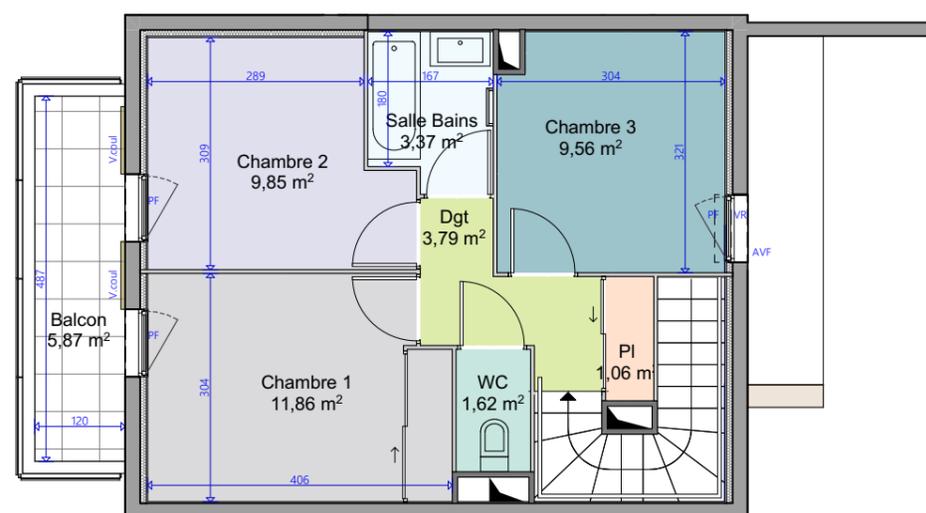

**R+1**

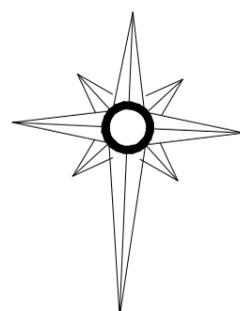

Sud

**LÉGENDE**  
La surface des pièces comprend la surface des placards si non mentionné

: Tableau Electrique	: Ballon Eau Chaude
: Faux plafonds	: Unité ext. Ballon Eau Chaude
F : Fenêtre	: Réservation conduit fumée
VR : Volet roulant	PF : Porte Fenêtre
AFV : Allège fixe vitrée	V.coul : Volet coulissant

**NOTA:**

Ce plan est établi à titre provisoire, sur la base des plans de Permis de Construire. Des modifications sont susceptibles d'être apportées à ce plan en fonction des nécessités techniques de la réalisation, tant en ce qui concerne les dimensions libres que l'équipement. Les dimensions, hauteurs, largeurs, surfaces sont approximatives et sont soumises aux tolérances dimensionnelles réglementaires. Les retombées, soffites, faux-plafonds sont susceptibles d'évoluer en nombre, dimension et localisation. L'aménagement intérieur est donné à titre indicatif.

