




**AEI PROMOTION  
IMMOBILIÈRE**

www.aeipromotion.com

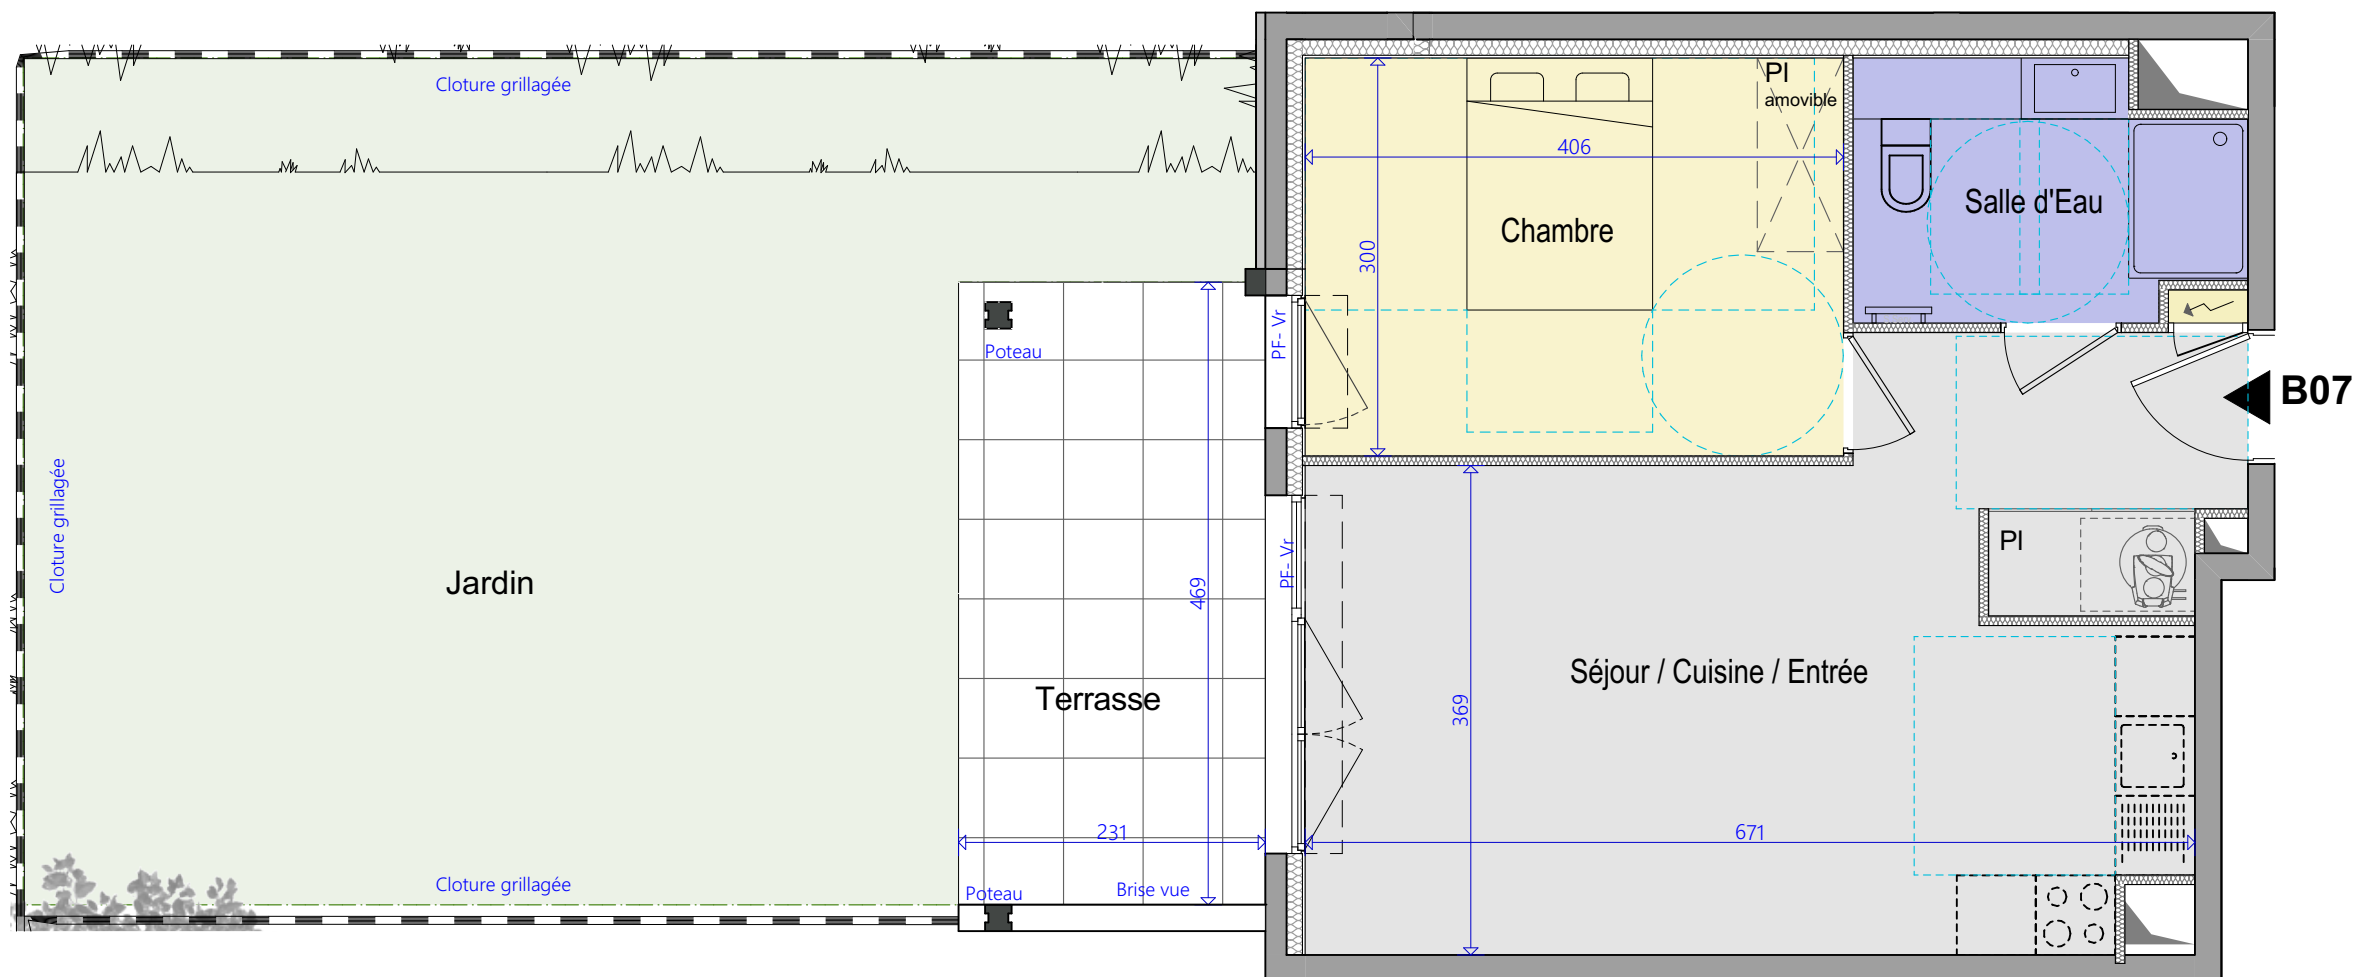

**ENTREE B - Rez de Jardin**



**APPARTEMENT B07 2 Pièces**

**SURFACES HABITABLES**

Séjour / Cuisine / Entrée	27,73 m <sup>2</sup>
Chambre	12,18 m <sup>2</sup>
Salle d'Eau	5,52 m <sup>2</sup>
<b>Total Habitable</b>	<b>45,43 m<sup>2</sup></b>
Terrasse	10,80 m <sup>2</sup>
Jardin	48,81 m <sup>2</sup>
<b>Total Surfaces annexes</b>	<b>59,61 m<sup>2</sup></b>



**LÉGENDE**  
La surface des pièces comprend la surface des placards si non mentionné

: Tableau Electrique	: Ballon Eau Chaude
: Faux plafonds	: Cloture grillagée
F : Fenêtre	PF : Porte Fenêtre
VR : Volet roulant	Vc : Volet coulissant
AFV : Allège fixe vitrée	

**NOTA:**

Des modifications sont susceptibles d'être apportées à ce plan en fonction des nécessités techniques de la réalisation, tant en ce qui concerne les dimensions libres que l'équipement. Les dimensions, hauteurs, largeurs, surfaces sont approximatives et sont soumises aux tolérances dimensionnelles réglementaires. Les retombées, soffites, faux-plafonds sont susceptibles d'évoluer en nombre, dimension et localisation. L'aménagement intérieur est donné à titre indicatif.

