




**AEI PROMOTION
IMMOBILIÈRE**

www.aeipromotion.com

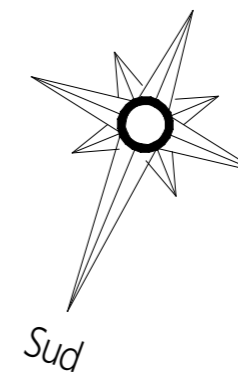

Bd LEON BLUM
DRAGUIGNAN




ENTREE B - Rez de Jardin



APPARTEMENT B05 2 Pièces

SURFACES HABITABLES


Entrée	6,72 m ²
Séjour / Cuisine	31,36 m ²
Chambre	13,05 m ²
Salle d'Eau	6,46 m ²
Wc	2,09 m ²
Total Habitable	59,68 m²
Terrasse	13,74 m ²
Jardin	143,93 m ²
Total Surfaces annexes	157,67 m²

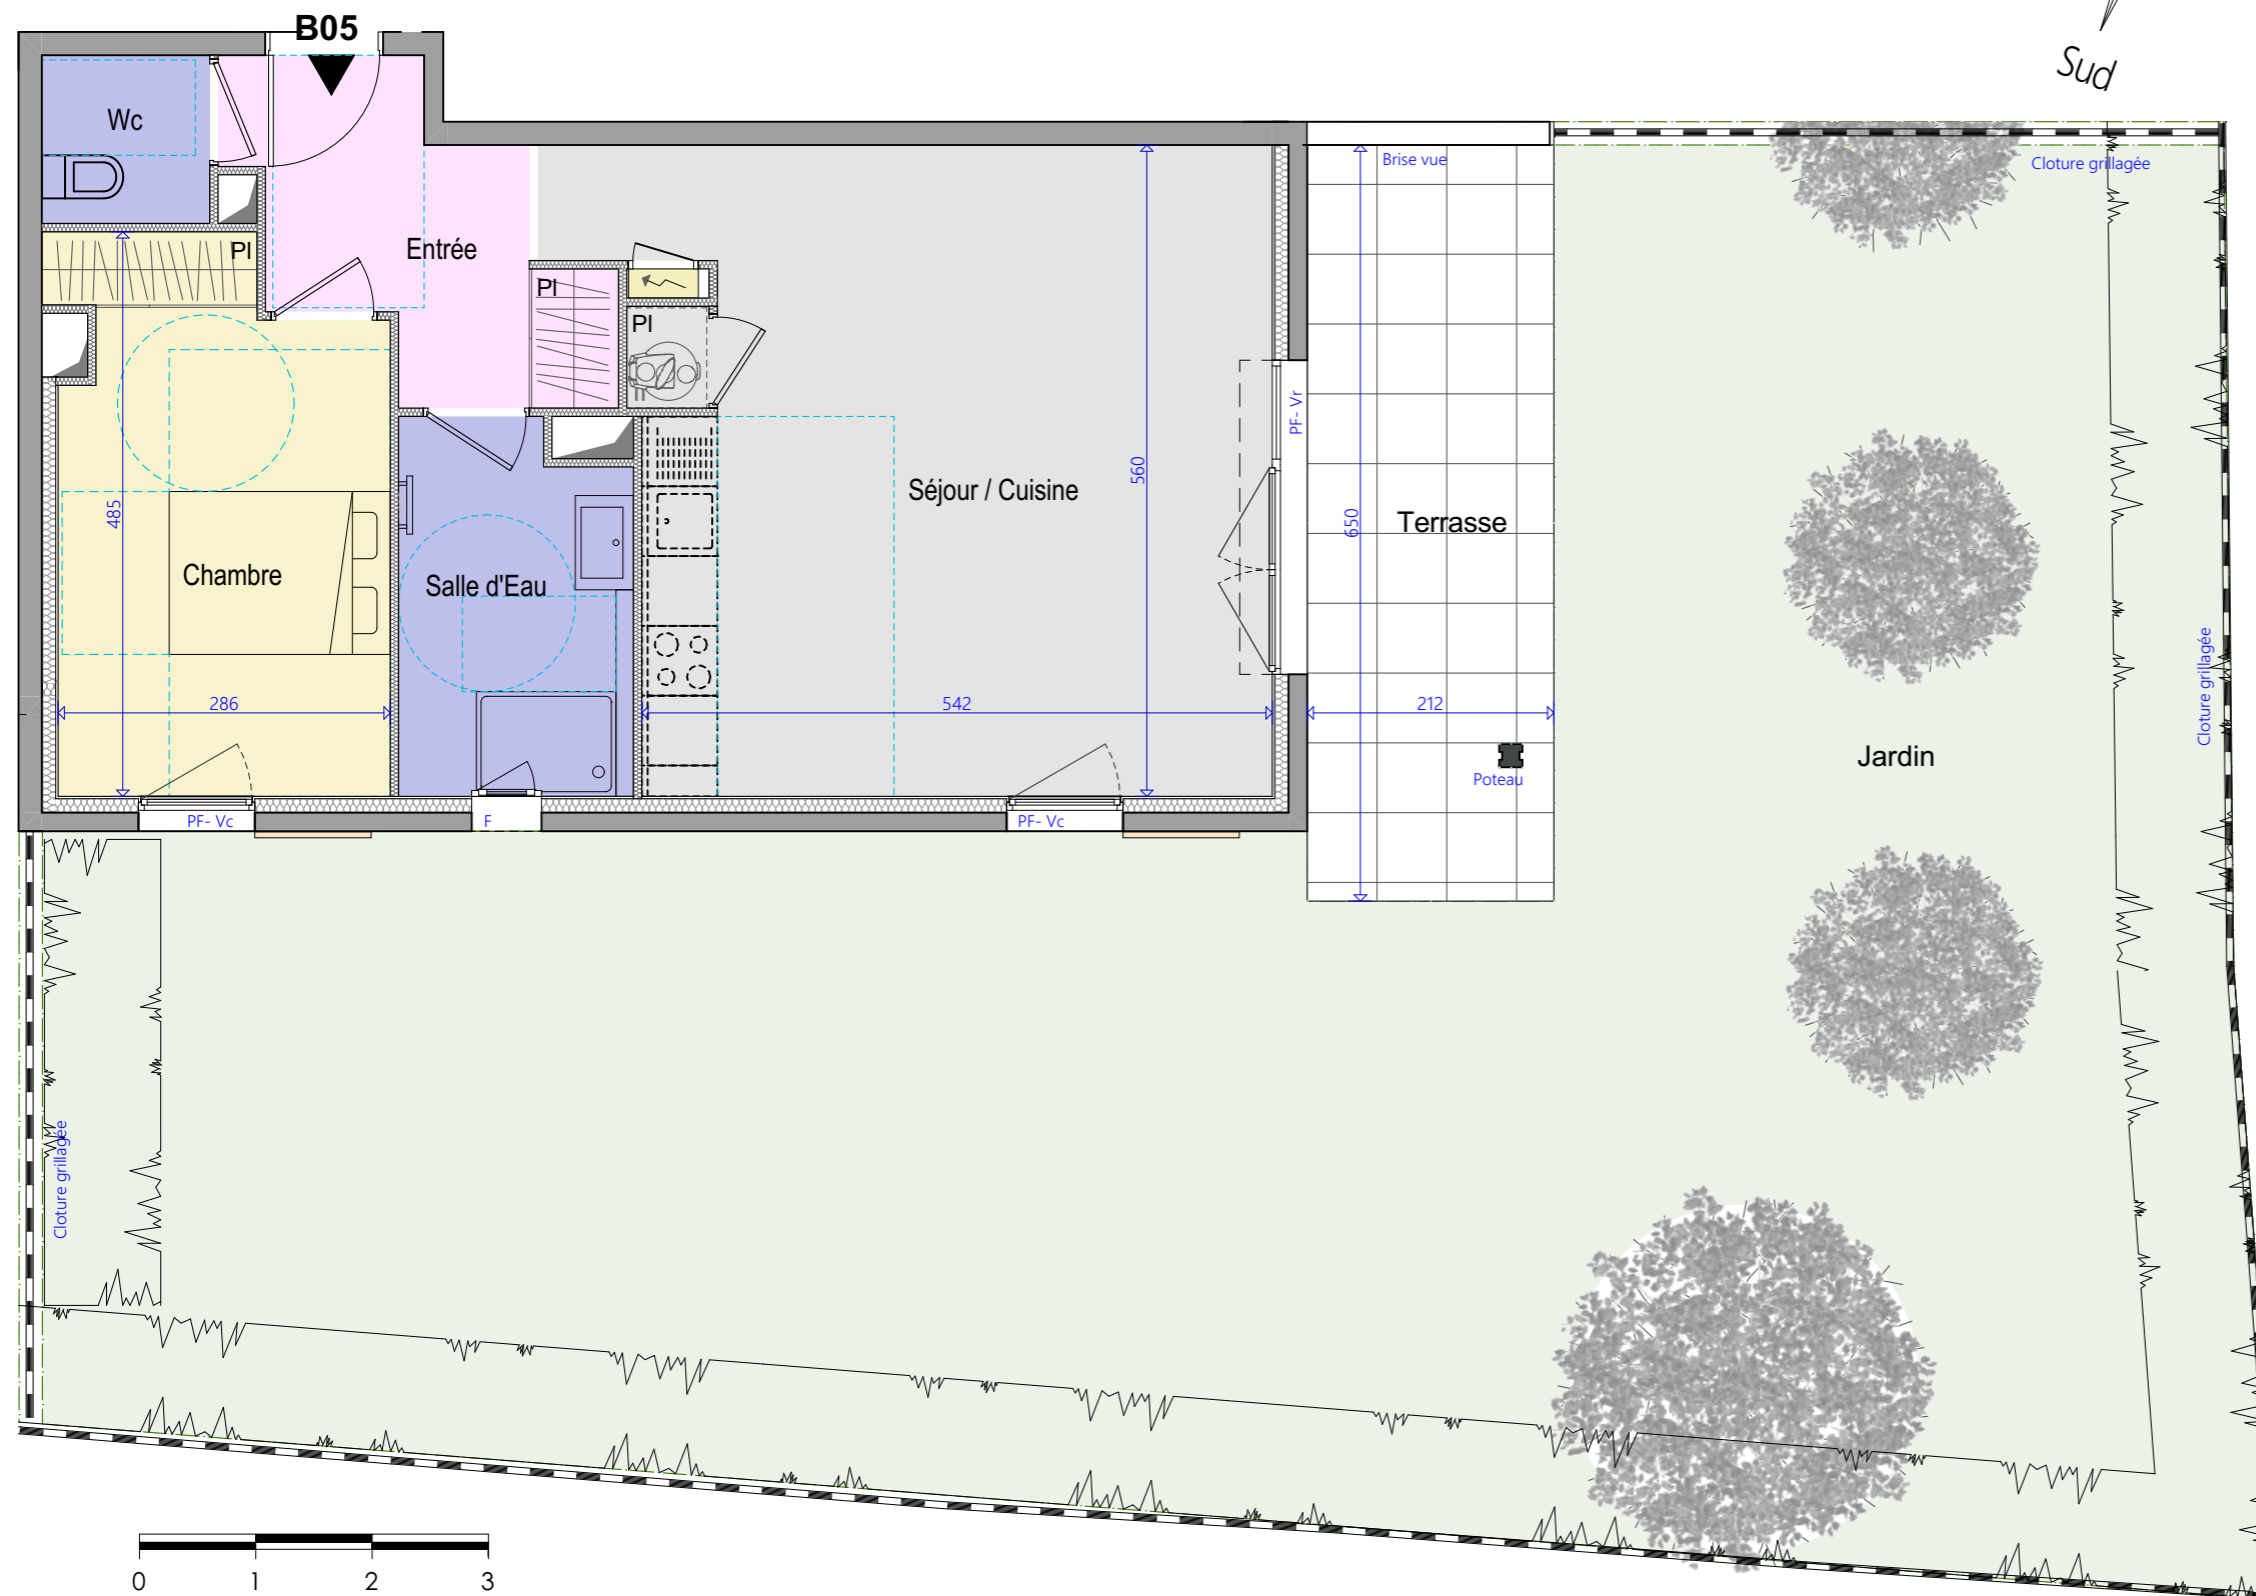

LÉGENDE
La surface des pièces comprend la surface des placards si non mentionné

	: Tableau Electrique		: Ballon Eau Chaude
	: Faux plafonds		: Cloture grillagée
	: Fenêtre		: Porte Fenêtre
	: Volet roulant		: Volet coulissant
	: Allège fixe vitrée		

NOTA:
Des modifications sont susceptibles d'être apportées à ce plan en fonction des nécessités techniques de la réalisation, tant en ce qui concerne les dimensions libres que l'équipement. Les dimensions, hauteurs, largeurs, surfaces sont approximatives et sont soumises aux tolérances dimensionnelles réglementaires. Les retombées, soffites, faux-plafonds sont susceptibles d'évoluer en nombre, dimension et localisation. L'aménagement intérieur est donné à titre indicatif.

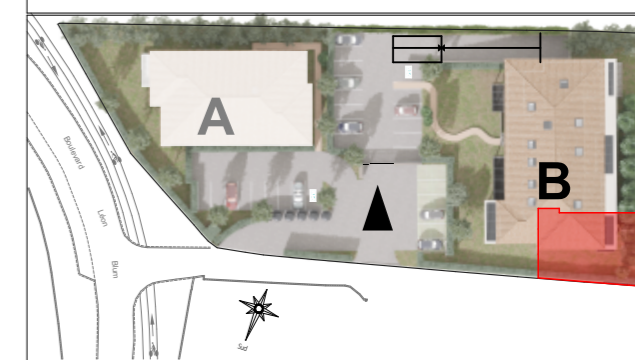

Plan de réservation
Indice : 0 Date : 25/09/2023