




**AEI PROMOTION
IMMOBILIÈRE**

www.aeipromotion.com

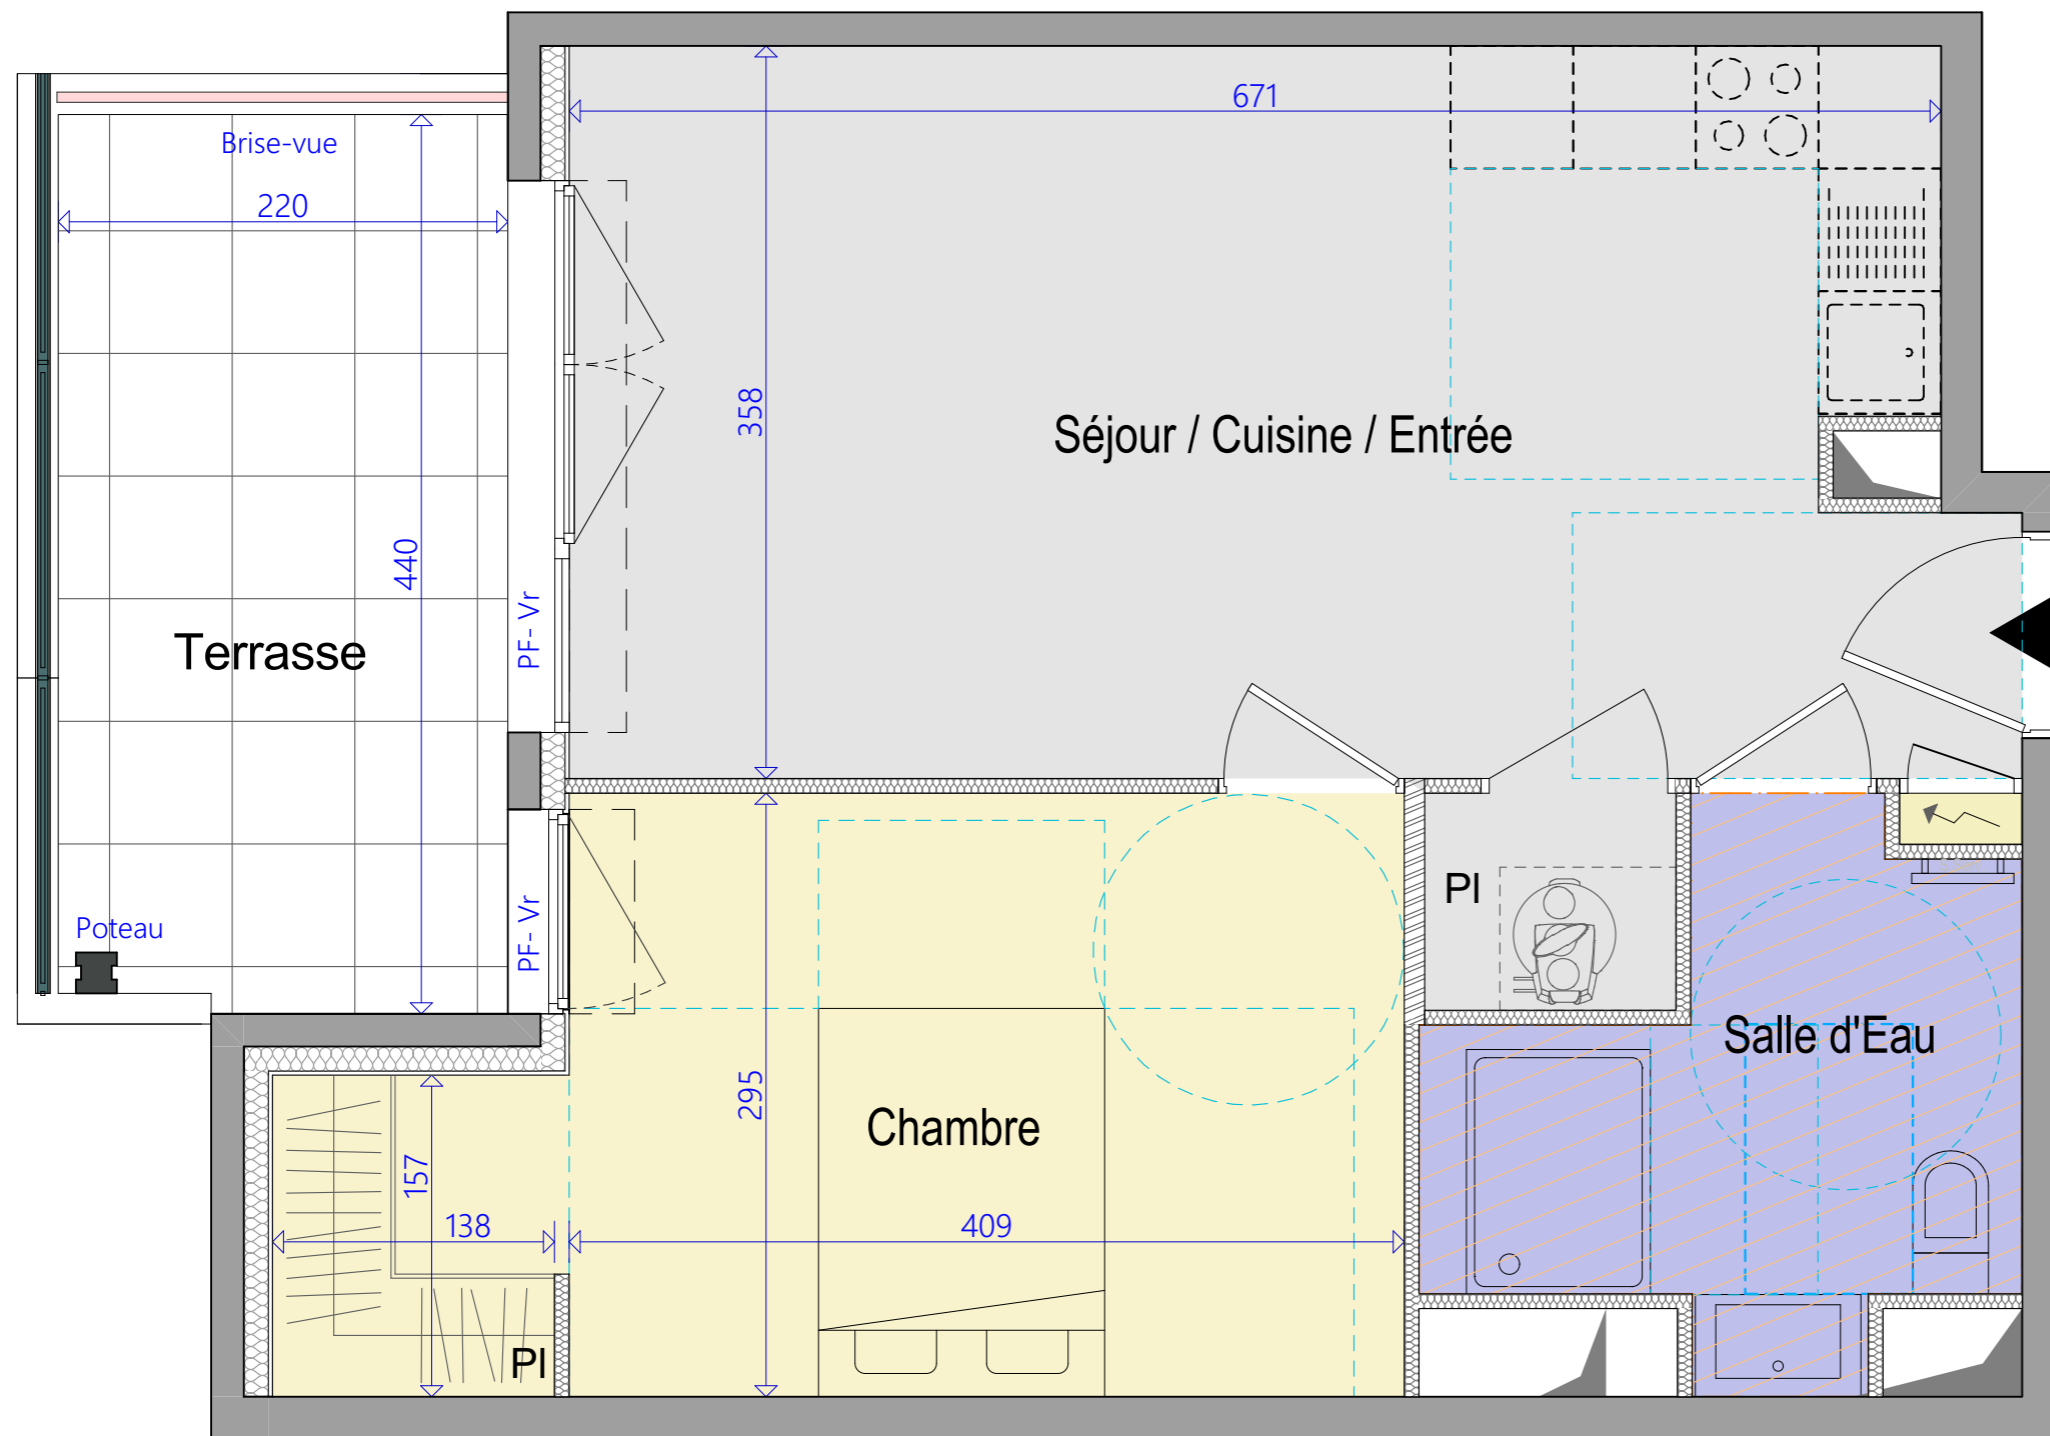

B18

Bd LEON BLUM
DRAGUIGNAN




ENTREE B - Etage 1



APPARTEMENT B18 2 Pièces

SURFACES HABITABLES

Séjour / Cuisine / Entrée	25,92 m ²
Chambre	14,71 m ²
Salle d'Eau	5,94 m ²
Total Habitable	46,57 m²
Terrasse	9,55 m ²
Total surfaces annexes	9,55 m²


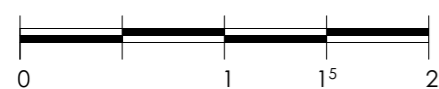


LÉGENDE
La surface des pièces comprend la surface des placards si non mentionné

: Tableau Electrique	: Ballon Eau Chaude
: Faux plafonds	: Cloture grillagée
F : Fenêtre	PF : Porte Fenêtre
VR : Volet roulant	Vc : Volet coulissant
AFV : Allège fixe vitrée	

NOTA:

Des modifications sont susceptibles d'être apportées à ce plan en fonction des nécessités techniques de la réalisation, tant en ce qui concerne les dimensions libres que l'équipement. Les dimensions, hauteurs, largeurs, surfaces sont approximatives et sont soumises aux tolérances dimensionnelles réglementaires. Les retombées, soffites, faux-plafonds sont susceptibles d'évoluer en nombre, dimension et localisation. L'aménagement intérieur est donné à titre indicatif.

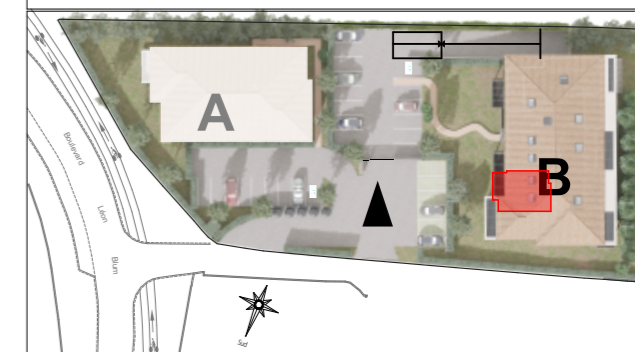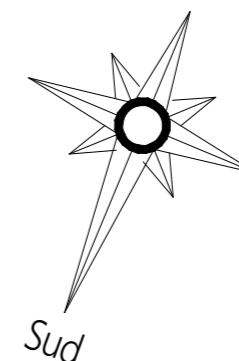

Plan de réservation
Indice : 0 Date : 25/09/2023