



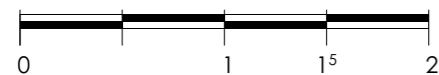

**AEI PROMOTION  
IMMOBILIÈRE**  
www.aeipromotion.com

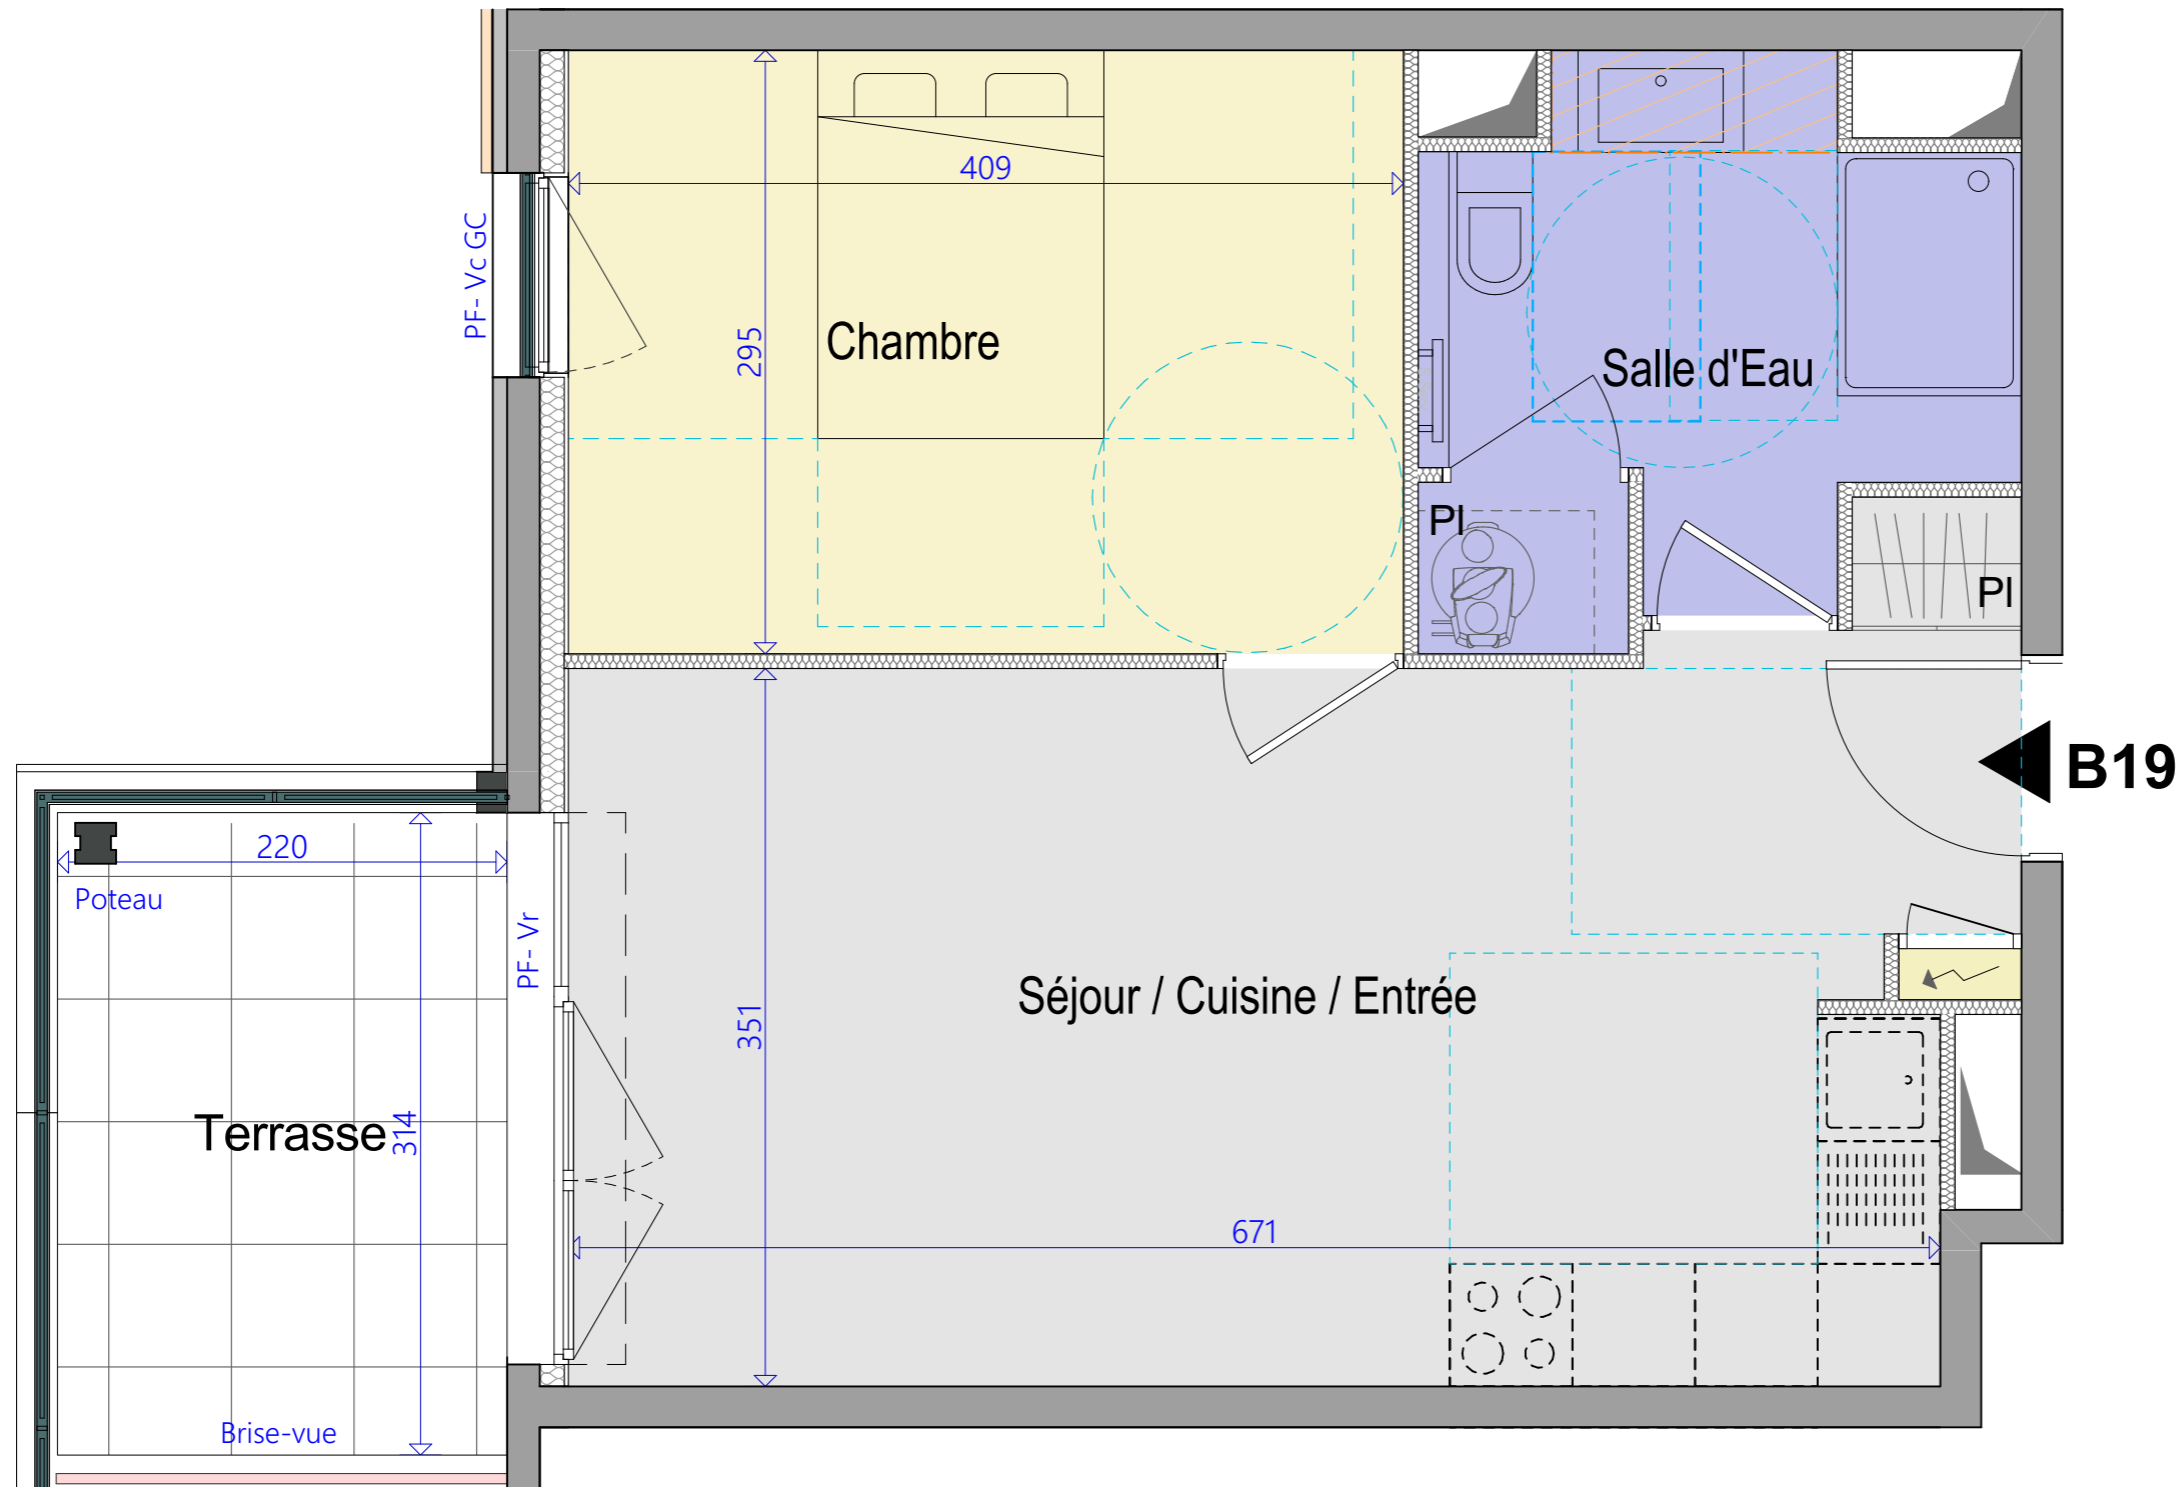


**LÉGENDE**

La surface des pièces comprend la surface des placards si non mentionné

- : Tableau Electrique
- : Ballon Eau Chaude
- : Faux plafonds
- : Cloture grillagée
- F** : Fenêtre
- PF** : Porte Fenêtre
- VR** : Volet roulant
- Vc** : Volet coulissant
- AFV** : Allège fixe vitrée

**NOTA:**

Des modifications sont susceptibles d'être apportées à ce plan en fonction des nécessités techniques de la réalisation, tant en ce qui concerne les dimensions libres que l'équipement. Les dimensions, hauteurs, largeurs, surfaces sont approximatives et sont soumises aux tolérances dimensionnelles réglementaires. Les retombées, soffites, faux-plafonds sont susceptibles d'évoluer en nombre, dimension et localisation. L'aménagement intérieur est donné à titre indicatif.

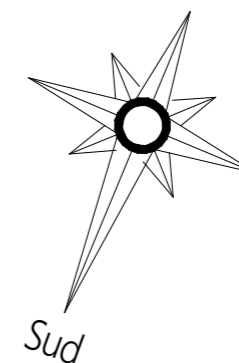

Bd LEON BLUM  
DRAGUIGNAN

**N**

FLEUR DU NIL

**ENTREE B - Etage 1**



**APPARTEMENT B19 2 Pièces**

**SURFACES HABITABLES**

Séjour / Cuisine / Entrée	25,23 m <sup>2</sup>
Chambre	12,07 m <sup>2</sup>
Salle d'Eau	7,27 m <sup>2</sup>
<b>Total Habitable</b>	<b>44,57 m<sup>2</sup></b>
Terrasse	6,81 m <sup>2</sup>

