




**AEI PROMOTION
IMMOBILIÈRE**


www.aeipromotion.com

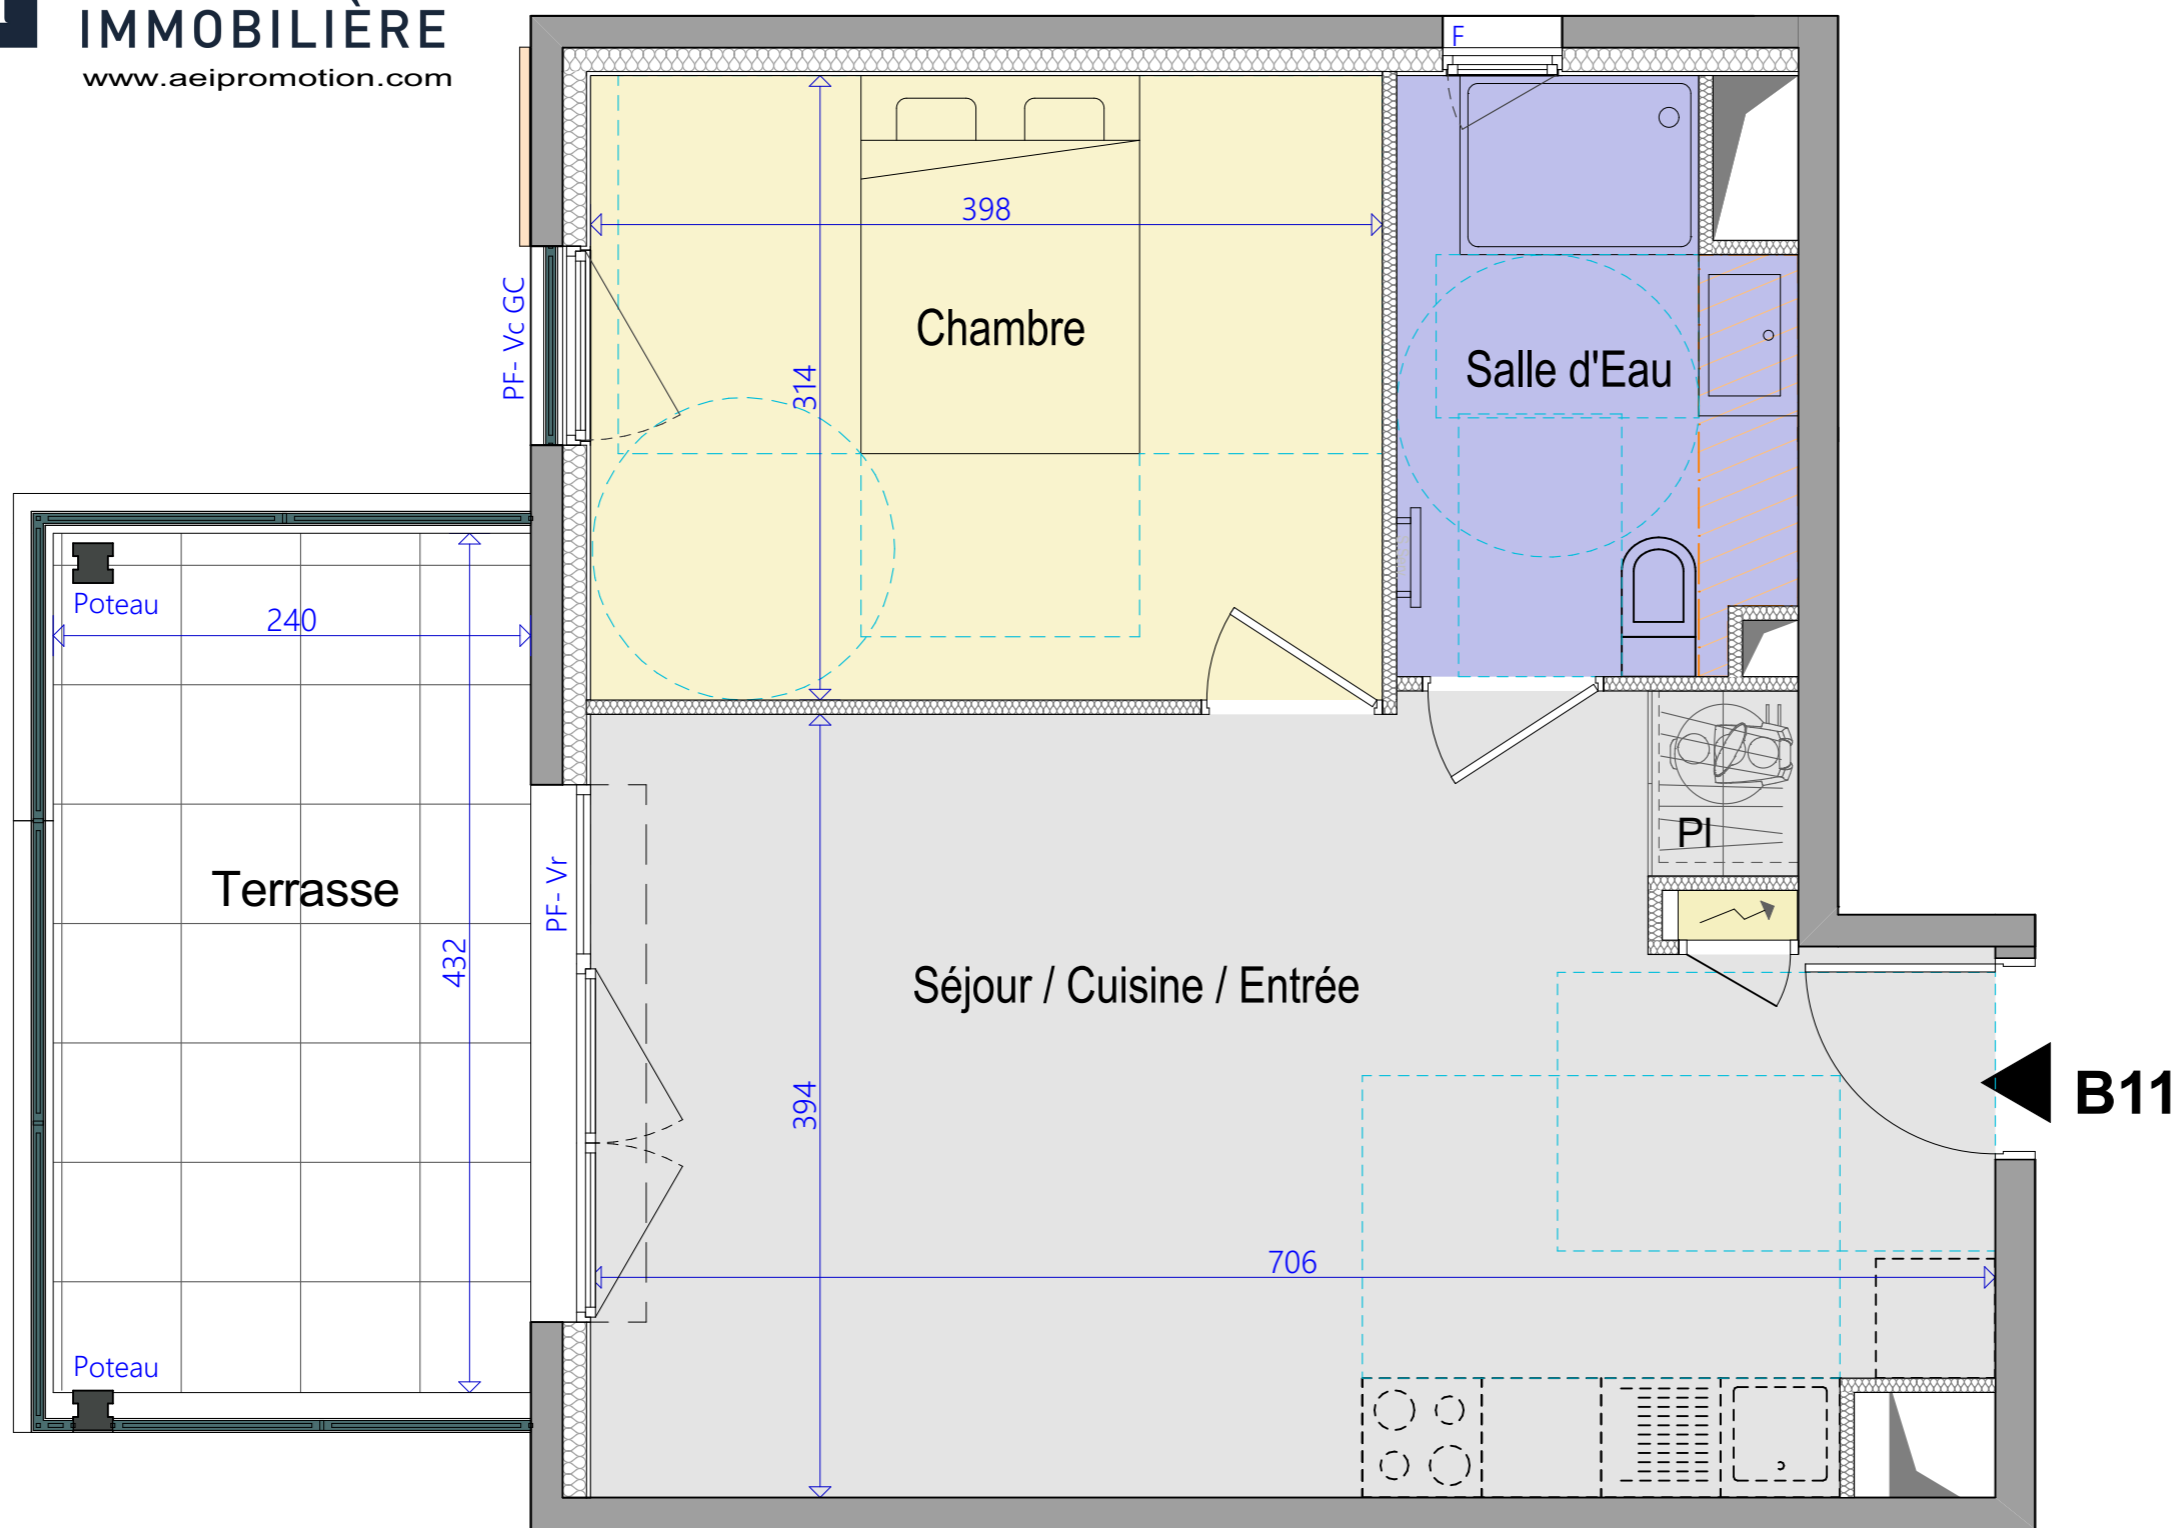

LÉGENDE
La surface des pièces comprend la surface des placards si non mentionné

	: Tableau Electrique		: Ballon Eau Chaude
	: Faux plafonds		: Cloture grillagée
F	: Fenêtre	PF	: Porte Fenêtre
VR	: Volet roulant	Vc	: Volet coulissant
AFV	: Allège fixe vitrée		

NOTA:
Des modifications sont susceptibles d'être apportées à ce plan en fonction des nécessités techniques de la réalisation, tant en ce qui concerne les dimensions libres que l'équipement. Les dimensions, hauteurs, largeurs, surfaces sont approximatives et sont soumises aux tolérances dimensionnelles réglementaires. Les retombées, soffites, faux-plafonds sont susceptibles d'évoluer en nombre, dimension et localisation. L'aménagement intérieur est donné à titre indicatif.

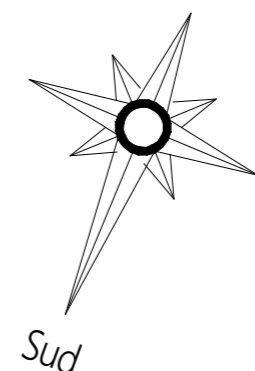

APPARTEMENT B11 2 Pièces

SURFACES HABITABLES

Séjour / Cuisine / Entrée	26,38 m²
Chambre	12,49 m²
Salle d'Eau	5,72 m²
Total Habitable	44,59 m²
Terrasse	10,37 m²
Total surfaces annexes	10,37 m²

