






Domaine Les Hauts du Golfe

Chemin du Fournas
06220 VALLAURIS

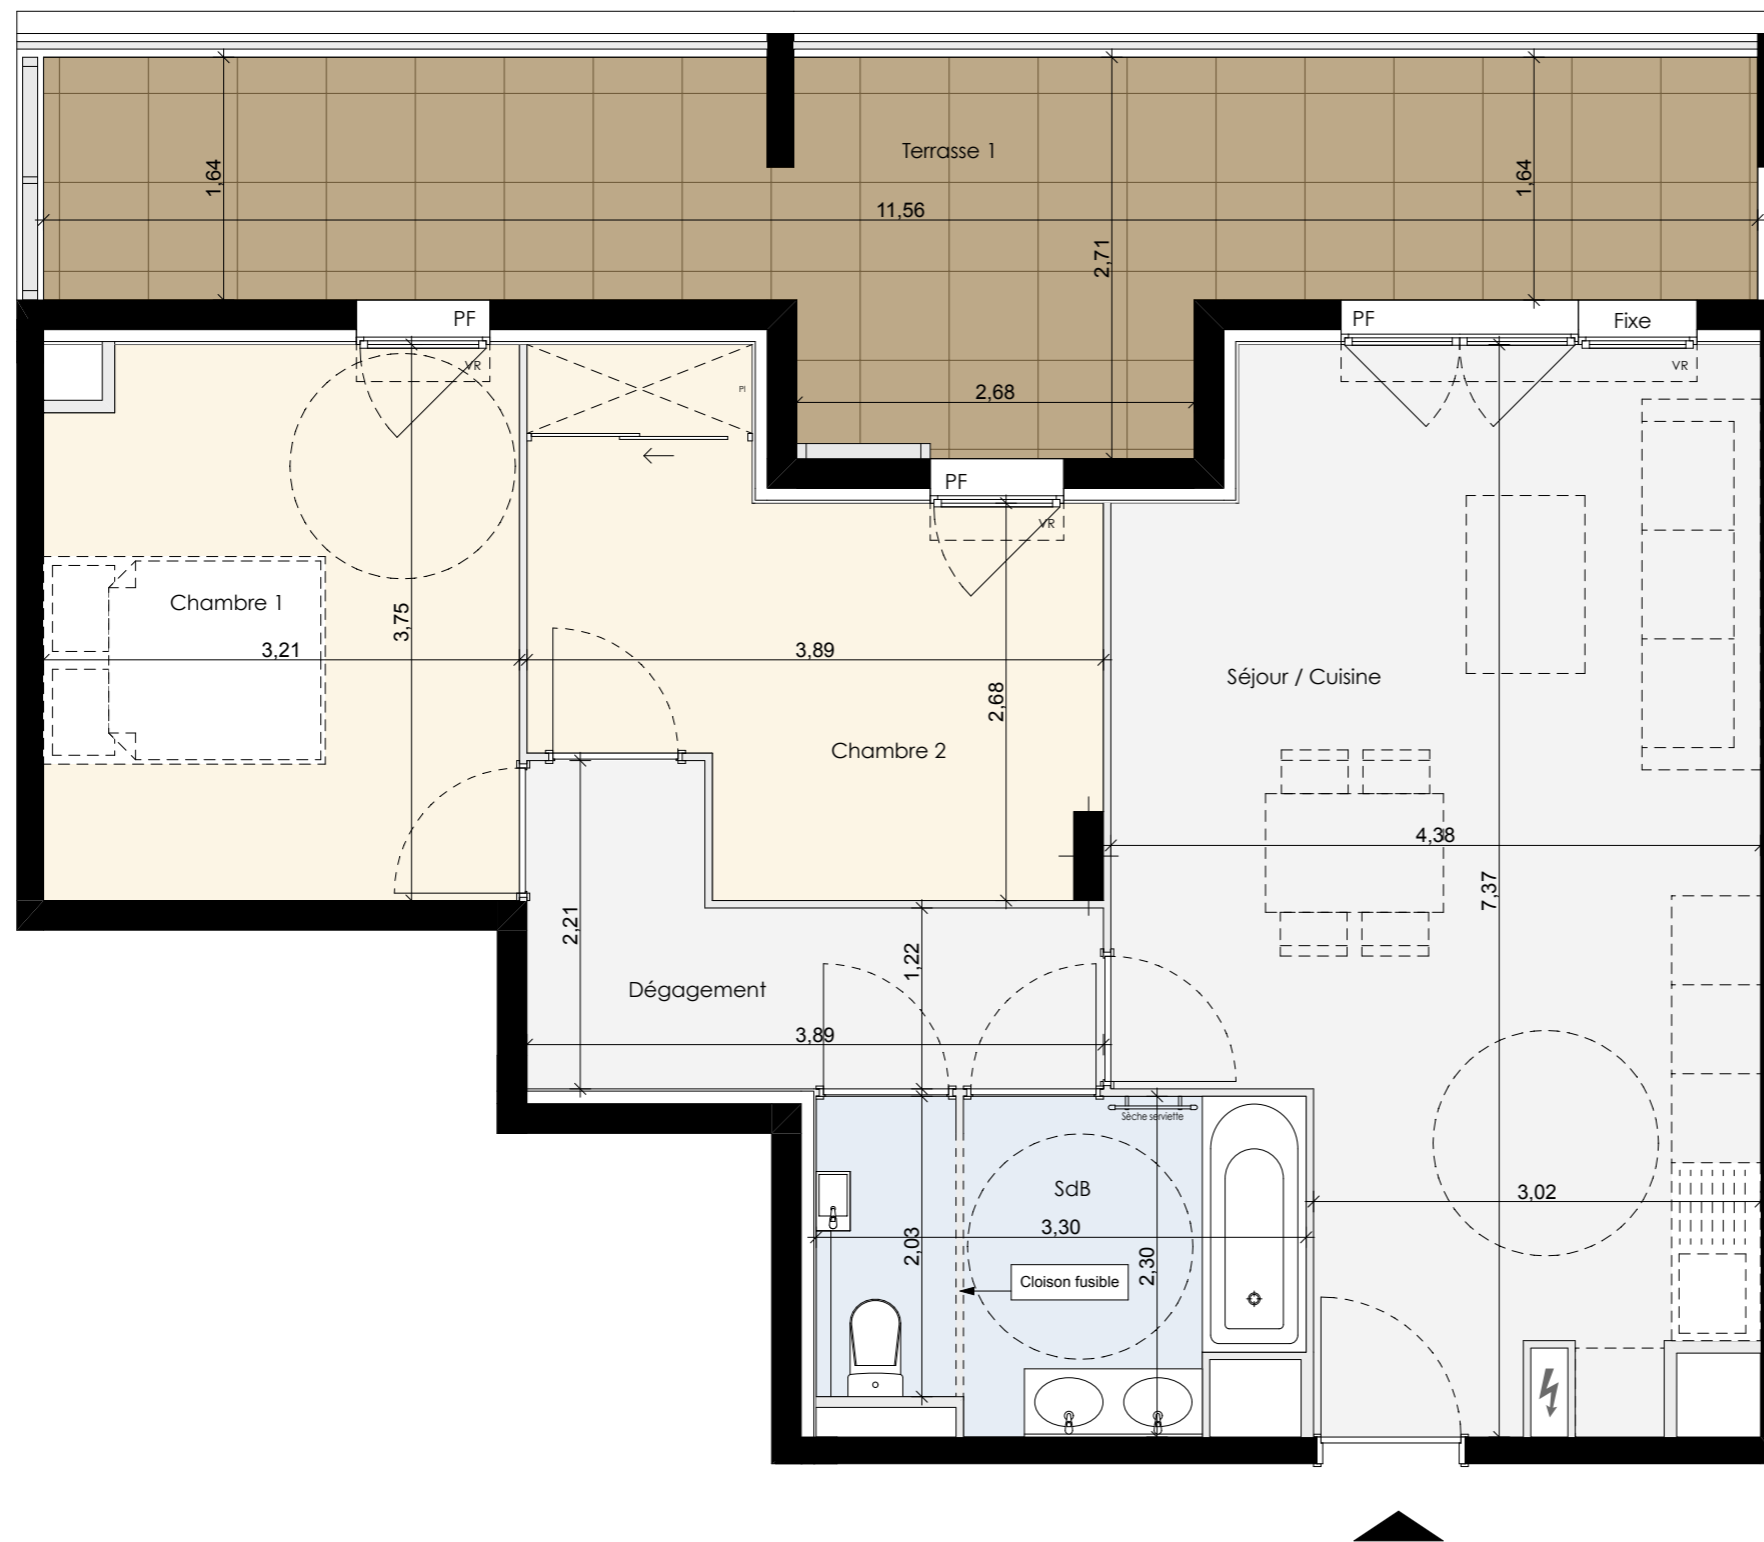

BATIMENT A	R+2
A21	3 Pièces
SURFACES HABITABLES	
Séjour / Cuisine	27,50m ²
Chambre 1	11,82m ²
Chambre 2	10,68m ²
SdB	6,92m ²
Dégagement	5,94m ²
TOTAL S.H.A.B.	62,86m²
SURFACES ANNEXES	
Terrasse 1	21,66m ²
TOTAL SURFACES ANNEXES	21,66m²

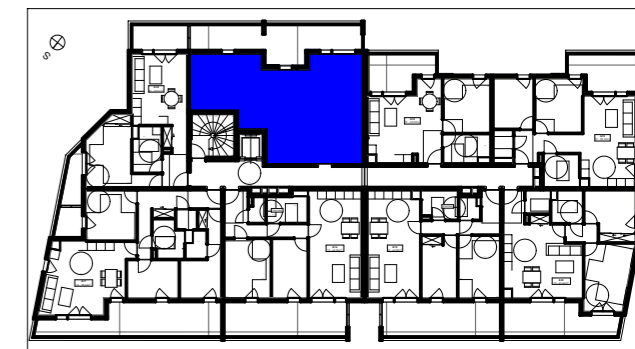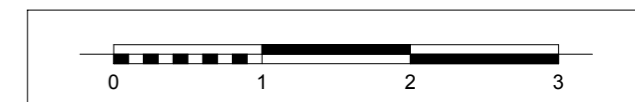

A . E I

PROMOTION IMMOBILIÈRE
www.aeipromotion.com

LÉGENDE

F: Fenêtre
PF: Porte Fenêtre
FA: Fenêtre sur Allège
FAV: Fenêtre sur Allège vitrée



NOTA:
Des modifications sont susceptibles d'être apportées à ce plan en fonction des nécessités techniques de la réalisation, tant en ce qui concerne les dimensions libres que l'équipement. La hauteur sous plafond est d'environ 2,50m. Les retombées soffites, faux-plafond, ainsi que les équipements sont figurés à titre indicatif.

Indice: 0

Date: 17/07/2018