


Batiment B Rez-de-jardin
B05 - T3

SURFACES HABITABLES

WC	1,85 m ²
Chambre 1	13,93 m ²
SDB	4,58 m ²
Chambre 2	11,70 m ²
Séjour / Cuisine	36,03 m ²
Entrée	6,48 m ²
Total SHAB	74,57 m²

SURFACES ANNEXES

Jardin privatif env.	125,24 m ²
Terrasse	17,04 m ²

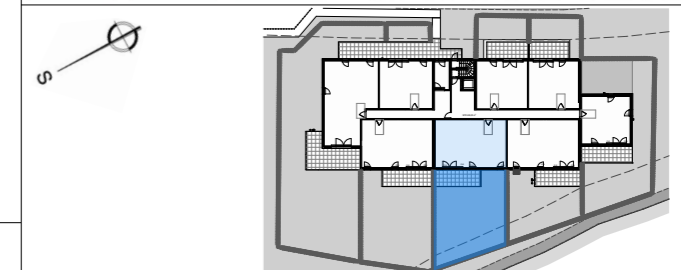

PF : Porte Fenêtre
 PFAV : Porte Fenêtre à Vantaux
 FAV : Fenêtre à Vantaux
 PF GC : Porte Fenêtre Garde Corps
 FAV GC : Fenêtre à Vantaux Garde Corps



ECHELLE : 1:90

NOTA : Des modifications sont susceptibles d'être apportées à ce plan en fonction de la mise au point des plans d'exécution et les nécessités techniques de la réalisation, tant en ce qui concerne les espaces libres, que l'équipement. Les surfaces indiquées sont approximatives

INDICE : 1

30/04/2024