




Batiment B Rez-de-jardin
B07 - T4

SURFACES HABITABLES

SDE	2,61 m ²
Chambre 1	14,30 m ²
SDB	4,44 m ²
Séjour / Cuisine	30,38 m ²
Chambre 2	14,66 m ²
Entrée	5,39 m ²
WC	1,85 m ²
Total HAB	12,97 m²

SURFACES ANNEXES

	86,60 m²
Terrasse	47,60 m ²

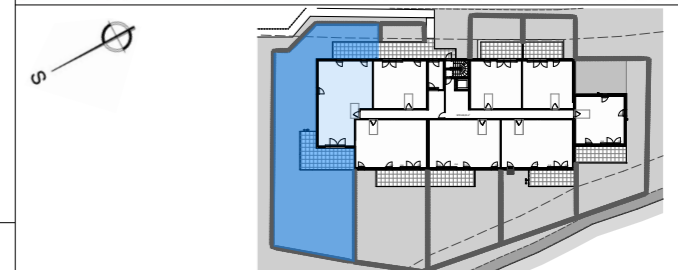

PF : Porte Fenêtre
 PFAV : Porte Fenêtre à Vantaux
 FAV : Fenêtre à Vantaux
 PF GC : Porte Fenêtre Garde Corps
 FAV GC : Fenêtre à Vantaux Garde Corps

RT 2012
 ÉCHELLE : 1:138,99, 1:80

NOTA : Des modifications sont susceptibles d'être apportées à ce plan en fonction de la mise au point des plans d'exécution et les nécessités techniques de la réalisation, tant en ce qui concerne les espaces libres, que l'équipement. Les surfaces indiquées sont approximatives

INDICE : 1

30/04/2024