


Batiment B Rez-de-jardin
B06 - T3

SURFACES HABITABLES

Chambre 1	13,91 m ²
Entrée	6,48 m ²
Chambre 2	11,70 m ²
SDB	4,57 m ²
WC	1,85 m ²
Séjour / Cuisine	36,03 m ²
Total SHAB	74,54 m²

SURFACES ANNEXES

Jardin privatif env.	140,60 m ²
Terrasse	19,45 m ²

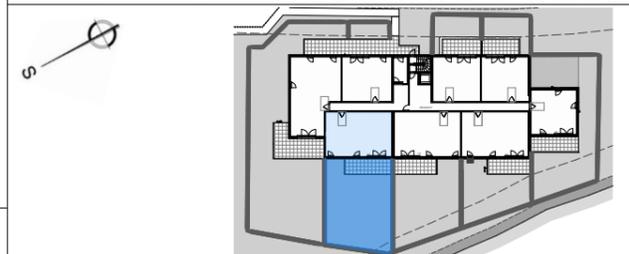

PF : Porte Fenêtre
 PFAV : Porte Fenêtre à Vantaux
 FAV : Fenêtre à Vantaux
 PF GC : Porte Fenêtre Garde Corps
 FAV GC : Fenêtre à Vantaux Garde Corps



ECHELLE : 1:90

NOTA : Des modifications sont susceptibles d'être apportées à ce plan en fonction de la mise au point des plans d'exécution et les nécessités techniques de la réalisation, tant en ce qui concerne les espaces libres, que l'équipement. Les surfaces indiquées sont approximatives

INDICE : 1

30/04/2024