


MAYA

JUAN-LES-PINS

154, boulevard Raymond Poincaré
06600 Antibes



NIVEAU : R+3		TYPE : 2 PIÈCES		LOT : A32	
SURFACES HABITABLES					
SEJOUR / CUISINE					20,70
CHAMBRE					13,90
SALLE D'EAU					5,40
					40,00 m²
BALCON					18,90
					18,90 m²

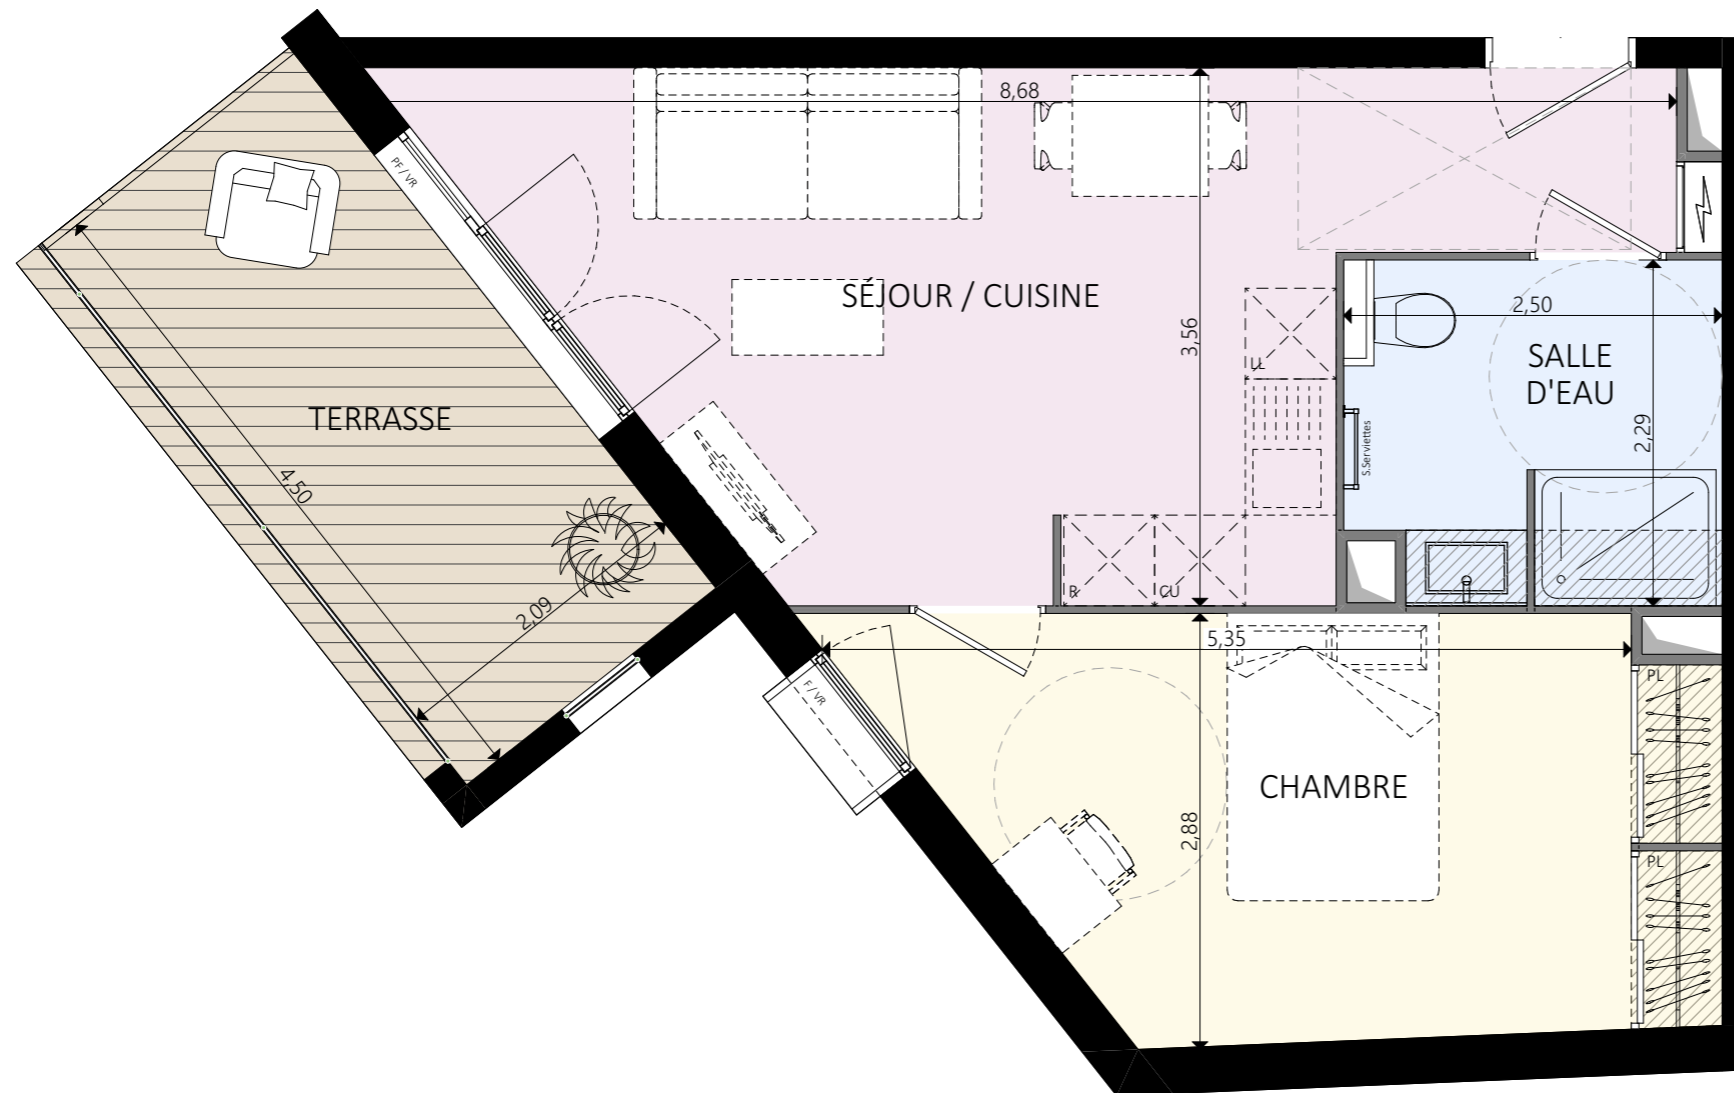


Légende :

CU	cuisson	HSFP	hauteur sous faux plafond
LL	lave-linge	ZZZZ	faux plafond
LV	lave-vaisselle	F	fenêtre
R	réfrigérateur	PF	porte fenêtre
	tableau électrique		
PL	placard		

NOTA :

Des modifications sont susceptibles d'être apportées à ce plan en fonction des nécessités techniques de la réalisation, tant en ce qui concerne les dimensions libres que l'équipement. La hauteur sous plafond est d'environ 2,50m. Les surfaces indiquées sont approximatives. Les retombées, soffites, faux plafond, canalisations, ainsi que l'emplacement des équipements sont figurés à titre indicatif. Plan non contractuel.

DP
ARCHITECTURE

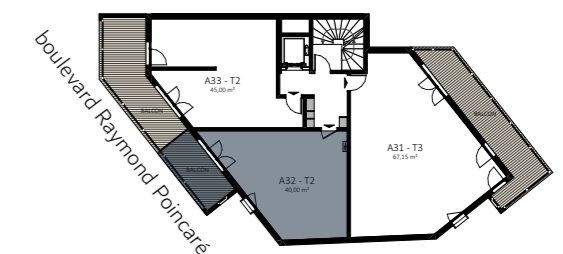

Indice : -

21/04/2023