





390, Avenue de la République
06550 - LA ROQUETTE SUR SIAGNE

Une réalisation de :
S.C.C.V. OPHELIA
AEI PROMOTION
IMMOBILIERE
 aeipromotion.com

Type : **4P** N° : **B106** Niveau : **R+1**
SURFACES HABITABLES

ENTREE	9,45 m ²
SEJOUR / CUISINE	30,95 m ²
CHAMBRE 01	14,95 m ²
CHAMBRE 02	13,45 m ²
CHAMBRE 03	12,45 m ²
SALLE DE BAINS	4,75 m ²
SALLE D'EAU	4,30 m ²
WC	1,50 m ²
SURFACE TOTALE HABITABLE	91.80 m²
TERRASSE	43,70 m ²

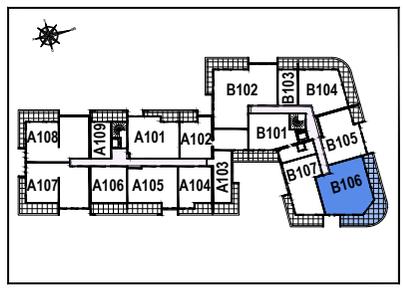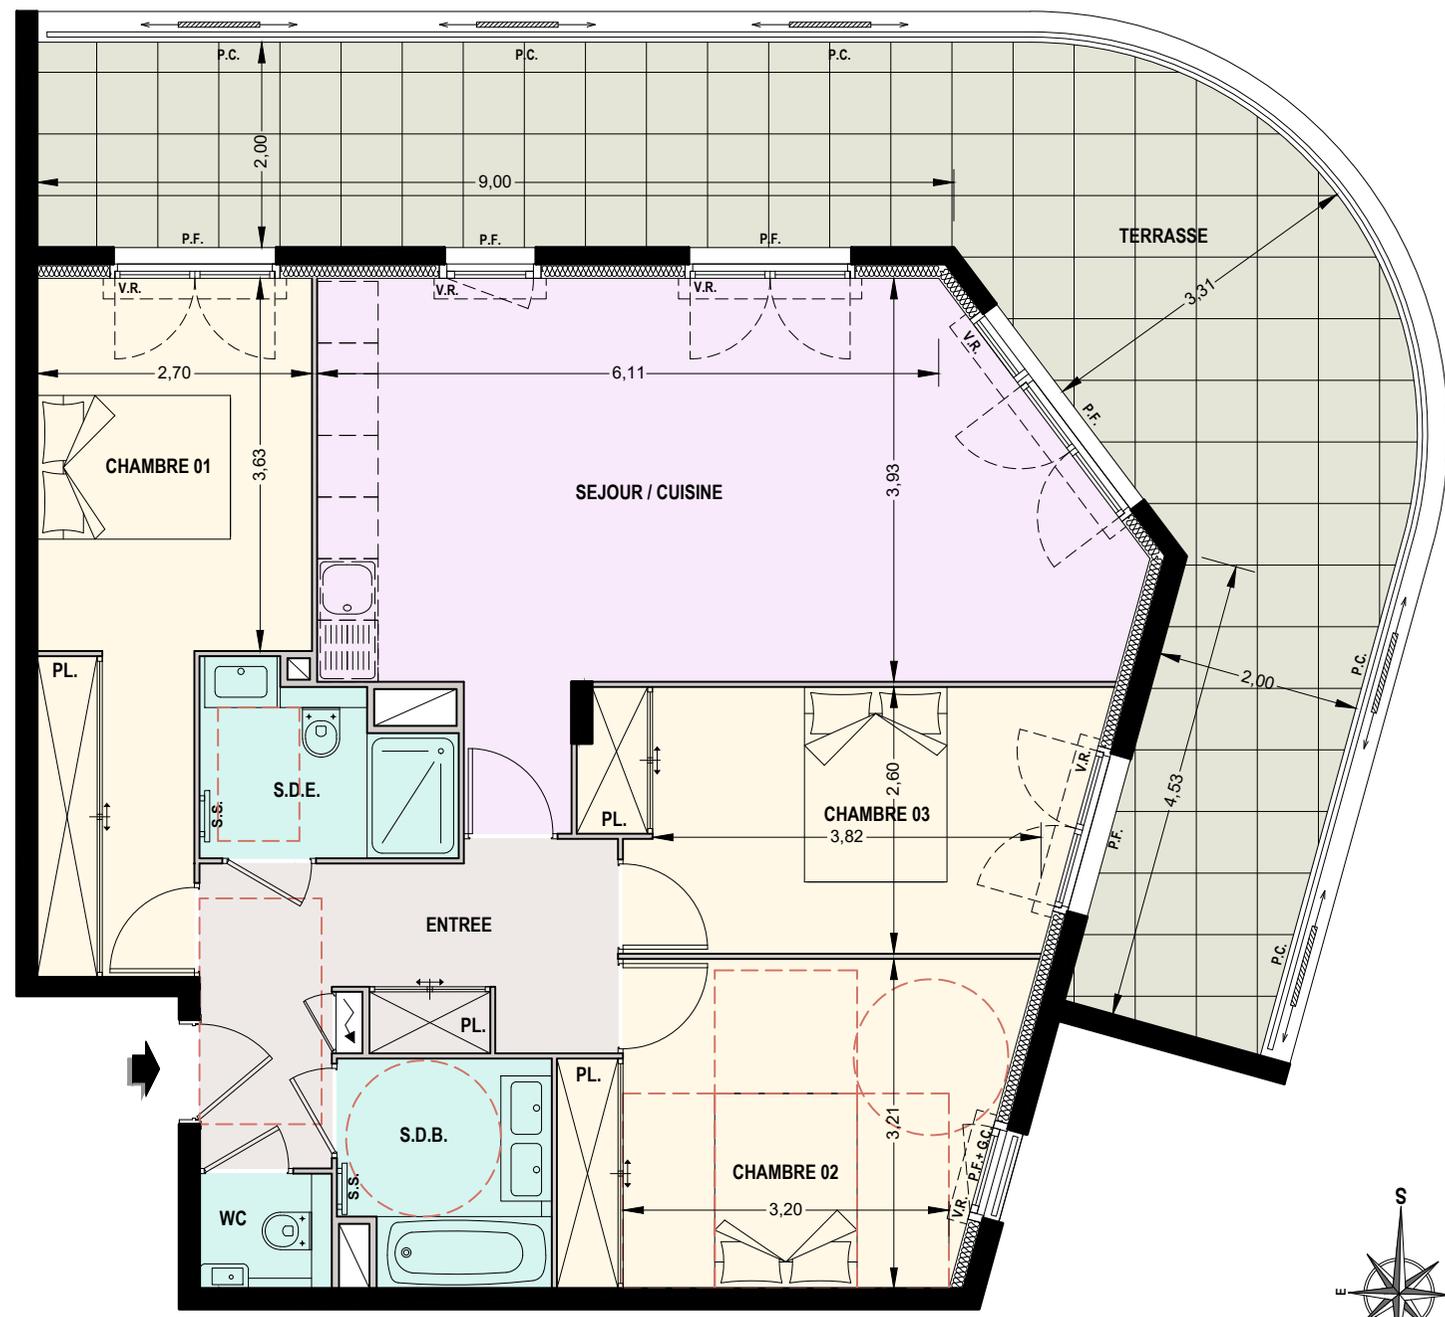

Indice : - Date : 13/12/2024

Légende :

 Faux Plafond ou/et Soffite

La surface des pièces comprend la surface du (ou des) placard(s).

F. : Fenêtre
 P.F. : Porte Fenêtre
 G.C. : Garde-Corps
 V.R. : Volet Roulant
 S.S. : Sèche Serviette
 P.C. : Panneau Coulisant
 C.F. : Cloison Fusible
 P.A. : Pare Vue

Nota :

Plan non contractuel. Ce plan est établi à titre provisoire, sur la base des plans de Permis de Construire. Des modifications sont susceptibles d'être apportées à ce plan en fonction des nécessités techniques de la réalisation, tant en ce qui concerne les dimensions libres, que l'équipement ou la configuration des jardins. Les dimensions, hauteur, largeurs, surfaces sont approximatives et sont soumises aux tolérances dimensionnelles réglementaires. Les retombées, soffites, faux-plafonds sont susceptibles d'évoluer en nombre, dimensions et localisation.

