





Bâtiment B
RDC
3 pièces n°B001

Désignation	Surface
Nom	
Séjour	24,45 m ²
Chambre 1	20,89 m ²
Chambre 2	15,71 m ²
Cuisine fermée	8,79 m ²
Entrée	6,76 m ²
SDB	4,86 m ²
SDE	4,82 m ²
WC	2,18 m ²
	88,47 m ²
B001 annexe	
Désignation	Surface
Nom	27,38 m ²
Terrasse	27,38 m ²

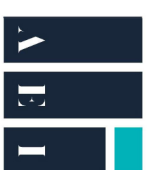

AEI PROMOTION
IMMOBILIÈRE


www.aeipromotion.com

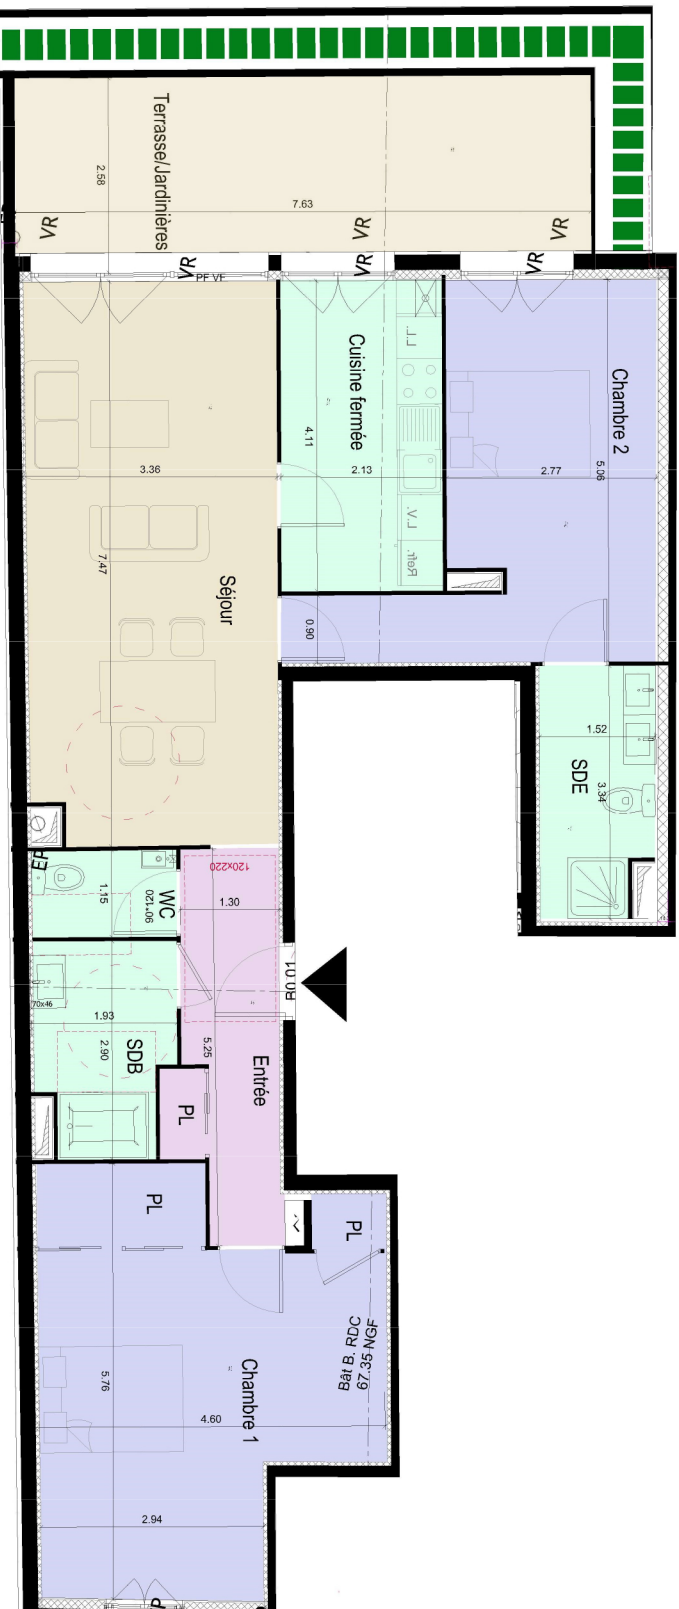

- PF : Porte Fenêtre
- PVFE : Porte Fenêtre avec Vantail Fixe
- FAV : Fenêtre à Vantaux
- FAVF : Fenêtre à Vantaux avec Vantail Fixe
- PF GC : Porte Fenêtre Garde Corps
- FAV GC : Fenêtre à Vantaux Garde Corps
- FAF : Fenêtre avec Allège Fixe
- VR : Volet Roulant / VB : Volet Battant / VP : Volet Persienne

NOTA : Des modifications sont susceptibles d'être apportées à ce plan en fonction des nécessités techniques de la réalisation, tant en ce qui concerne les dimensions libres que l'équipement. La hauteur sous plafond est d'environ 2,50m.
Les rebordées, soffites, faux plafonds, ainsi que les équipements sont figurés à titre indicatif. La surface des jardins privatifs, la topologie de ces jardins, la nature et la hauteur des soutènements peuvent, en fonction des impératifs techniques, être sujet à des modifications, les plantations éventuelles ne sont pas contractuelles.

Groupement D'Architectes
8, place des Treilles - 60000 Beauvais

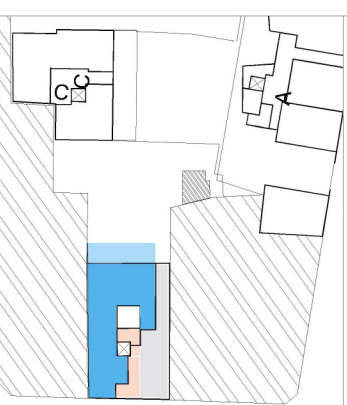

INDICE

Avril 2023