


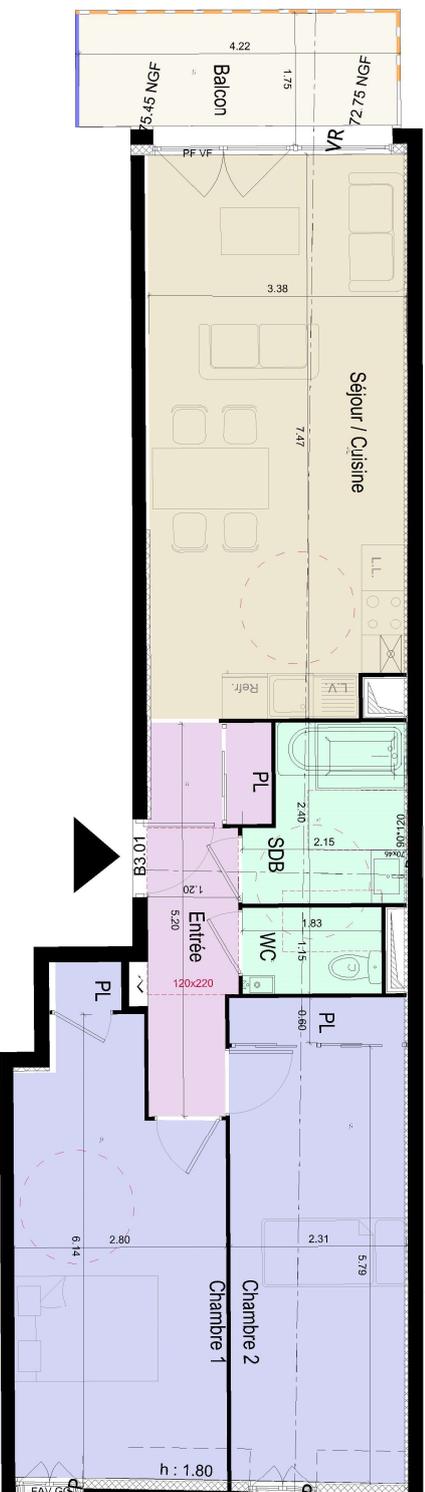

## Bâtiment B 3eme étage 3 pièces n°B301

Désignation	Surface
Séjour / Cuisine	24,89 m <sup>2</sup>
Chambre 1	15,03 m <sup>2</sup>
Chambre 2	14,26 m <sup>2</sup>
Entrée	6,48 m <sup>2</sup>
SDB	4,58 m <sup>2</sup>
WC	2,11 m <sup>2</sup>
<b>B301 annexe</b>	<b>67,34 m<sup>2</sup></b>
Désignation	Surface
Nom	6,33 m <sup>2</sup>
Balcon	6,33 m <sup>2</sup>




PF : Porte Fenêtre  
 PnVF : Porte Fenêtre avec Vantail Fixe  
 FAV : Fenêtre à Vantaux  
 FAVF : Fenêtre à Vantaux avec Vantail Fixe  
 Pn GC : Porte Fenêtre Garde Corps  
 FAV GC : Fenêtre à Vantaux Garde Corps  
 FAF : Fenêtre avec Allège Fixe  
 VR : Volet Roulant / VB : Volet Battant / VP : Volet Persienne

NOTA : Des modifications sont susceptibles d'être apportées à ce plan en fonction des nécessités techniques de la réalisation, tant en ce qui concerne les dimensions libres que l'équipement. La hauteur sous plafond est d'environ 2,50m.  
 Les rebords, soffits, faux plafonds, ainsi que les équipements sont figurés à titre indicatifs. La surface des jardins privés, la topologie de ces jardins, la nature et la hauteur des soulèvements peuvent, en fonction des impératifs techniques, être sujet à des modifications, les plantations éventuelles ne sont pas contractuelles.




**Groupement D'Architectes**  
8, place des Treilles - 60000 Beauvais

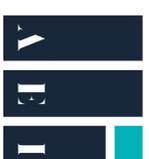

www.aeipromotion.com

**AEI PROMOTION  
IMMOBILIÈRE**

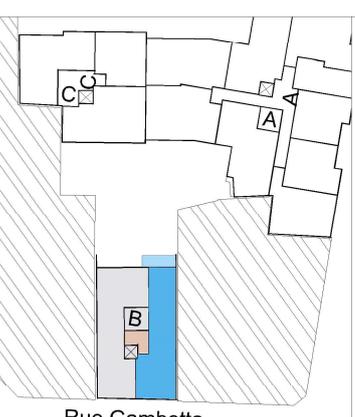

INDICE

Avril 2023