





Bâtiment B
1er étage
4 pièces n°B102

Désignation	Surface
Séjour / Cuisine	24,88 m ²
Chambre 2	13,28 m ²
Chambre 1	11,79 m ²
Chambre 3	11,36 m ²
Entrée	6,78 m ²
SDB	4,85 m ²
SDE	3,45 m ²
WC	2,22 m ²
B102 annexe	78,59 m²
Désignation	Surface
Nom	8,85 m ²
Terrasse	8,85 m ²

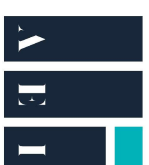


AEI PROMOTION
IMMOBILIÈRE

www.aeipromotion.com

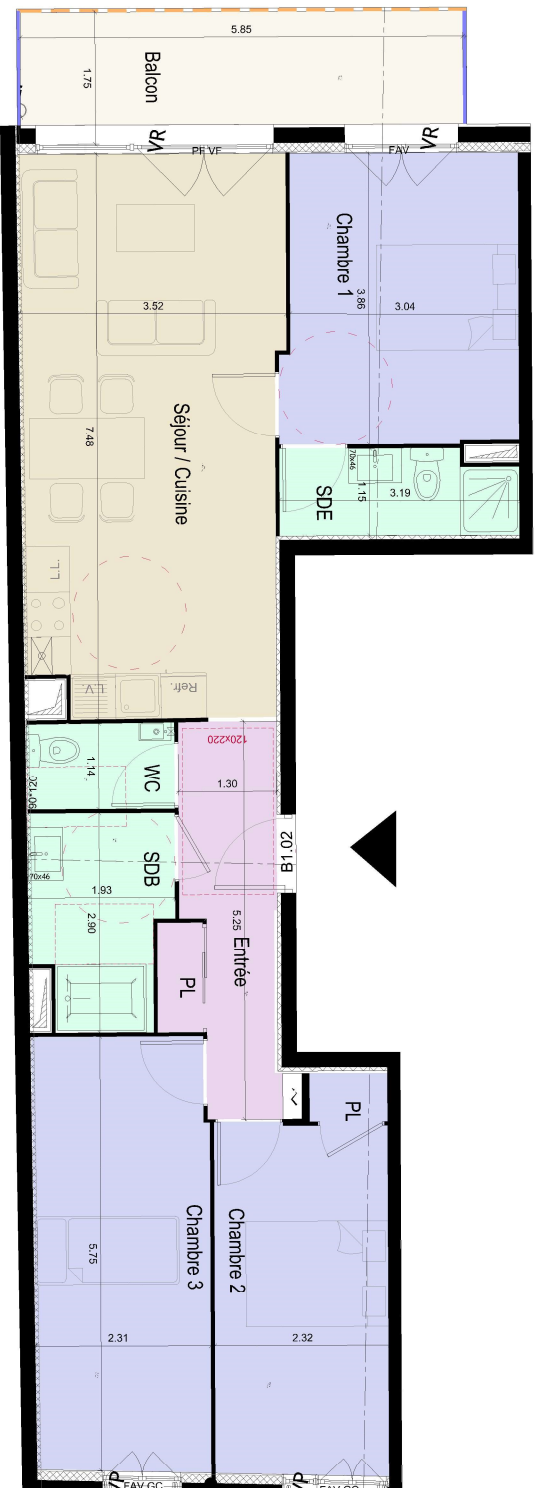


PF : Porte Fenêtre
PFAF : Porte Fenêtre avec Vantail Fixe
FAV : Fenêtre à Vantaux
FAVF : Fenêtre à Vantaux avec Vantail Fixe
PFGC : Porte Fenêtre Garde Corps
FAV GC : Fenêtre à Vantaux Garde Corps
FAF : Fenêtre avec Allège Fixe
VR : Volet Roulant / VB : Volet Battant / VP : Volet Persienne

NOTA : Des modifications sont susceptibles d'être apportées à ce plan en fonction des nécessités techniques de la réalisation, tant en ce qui concerne les dimensions libres que l'équipement. La hauteur sous plafond est d'environ 2,50m.
Les rebords, soffites, faux plafonds, ainsi que les équipements sont figurés à titre indicatifs.
La surface des jardins privés, la topologie de ces jardins, la nature et la hauteur des soulèvements peuvent, en fonction des impératifs techniques, être sujet à des modifications, les plantations éventuelles ne sont pas contractuelles.

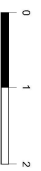

Groupement D'Architectes
8, place des Treilles - 60000 Beauvais

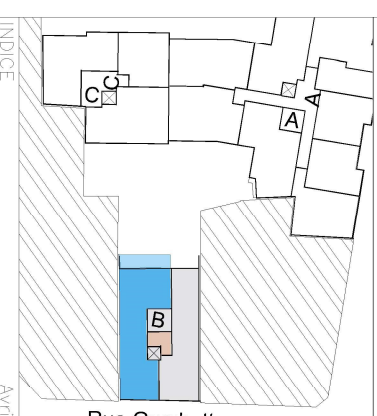

INDICE

Avril 2023