




Plan général

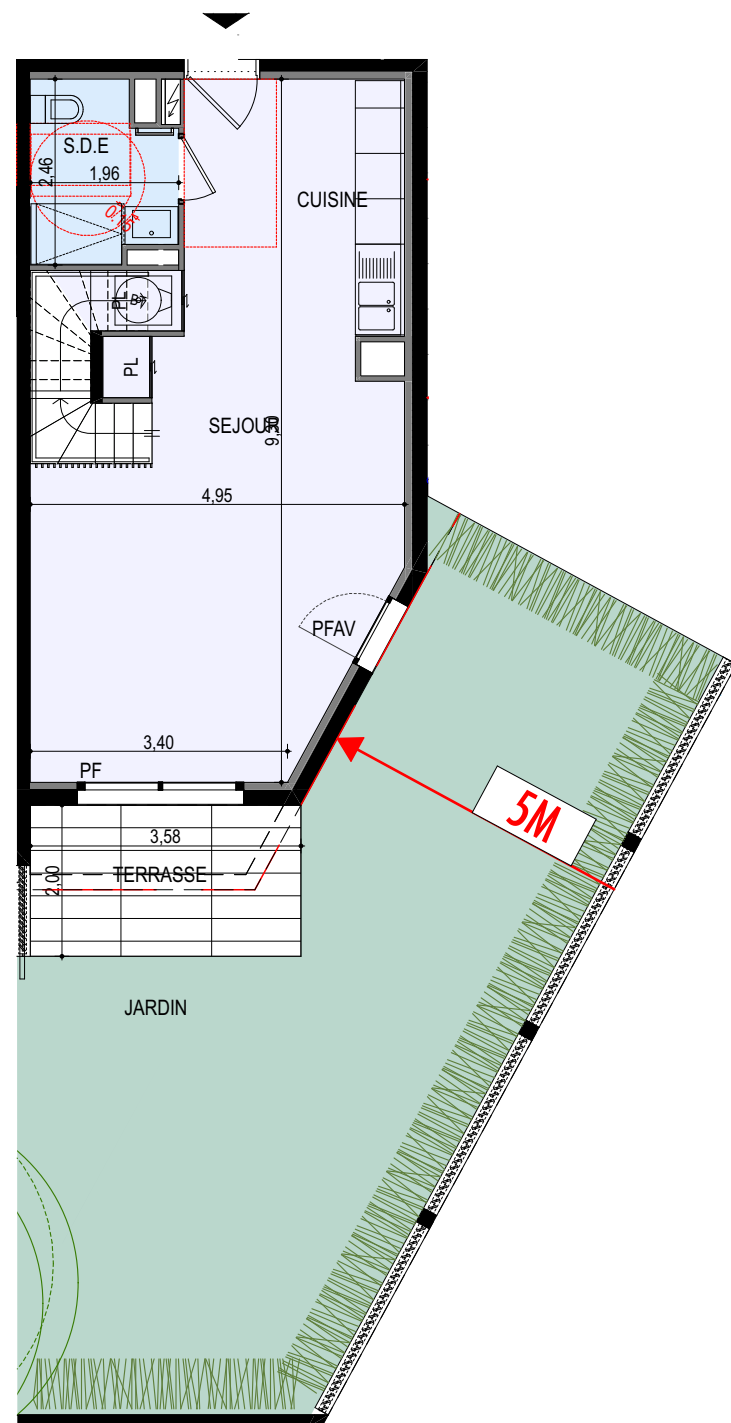

PF : Porte Fenêtre
PFAV : Porte Fenêtre à Vantaux
FAV : Fenêtre à Vantaux
PF GC : Porte Fenêtre Garde Corps
FAV GC : Fenêtre à Vantaux Garde Corps

ECHELLE : 1:100

NOTA : Des modifications sont susceptibles d'être apportées à ce plan en fonction de la mise au point des plans d'exécution et les nécessités techniques de la réalisation, tant en ce qui concerne les espaces libres, que l'équipement. Les surfaces indiquées sont approximatives

INDICE : 3

20/08/2025



VELA
Saint-Raphaël

Batiment A Rez-de-jardin
Villa 3 Pièces n° A 04 1/2 PMR

SURFACES HABITABLES

Séjour / Cuisine	35,79 m²
Chambre 1	18,60 m²
Chambre 2	13,75 m²
Salle d'eau 2	5,43 m²
Salle d'eau 1	5,36 m²
Salle d'eau 1	4,20 m²
Degt	2,11 m²
Total SHAB	85,24 m²

SURFACES ANNEXES

Jardin privatif env.	51,59 m²
Terrasse	7,16 m²
Balcon	3,15 m²



AEI PROMOTION
IMMOBILIÈRE

