




PLAN DE VENTE

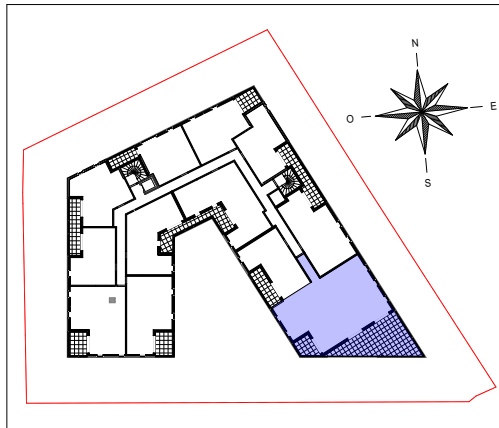

BÂTIMENT A - R+3 - A305 - DUPLEX

Séjour / Cuisine	55,73 m²
Séjour / Cuisine	39,77 m²
Chambre 6	21,26 m²
Chambre 2	21,05 m²
Chambre 3	20,22 m²
Chambre 4	19,89 m²
Chambre 5	18,08 m²
Chambre 7	18,08 m²
Dgt	17,76 m²
Dgt	10,16 m²
SDE J&J 2	9,25 m²
SDE J&J 1	6,95 m²
SDE 2	5,42 m²
SDE 3	5,06 m²
WC	2,35 m²
Buanderie	1,78 m²
	272,81 m²
Terrasse	44,38 m²
Terrasse	8,49 m²
Terrasse	6,90 m²
Terrasse	6,90 m²
	66,67 m²

LÉGENDE :

LL LAVE-LINGE
LV LAVE-VAISSELLE
R REFRIGIRATEUR
PF PORTE FENETRE
BC BAIE COULISSANTE
GC GARDE-CORPS
VR VOLET ROULANT
BV BRISE VUE VERTICAL

SOFFITE
RETOMBEE DE POUTRE
MASQUETTE
BARRE DE RELEVAGE
SECHE-SERVIETTES
PARE DOUCHE
ESPACE TECH.
ELEC.DU LOGEMENT



GROUPE SOCIETE GENERALE




AEI PROMOTION
IMMOBILIÈRE

Date : 17/10/2025

Indice : 03



R+2

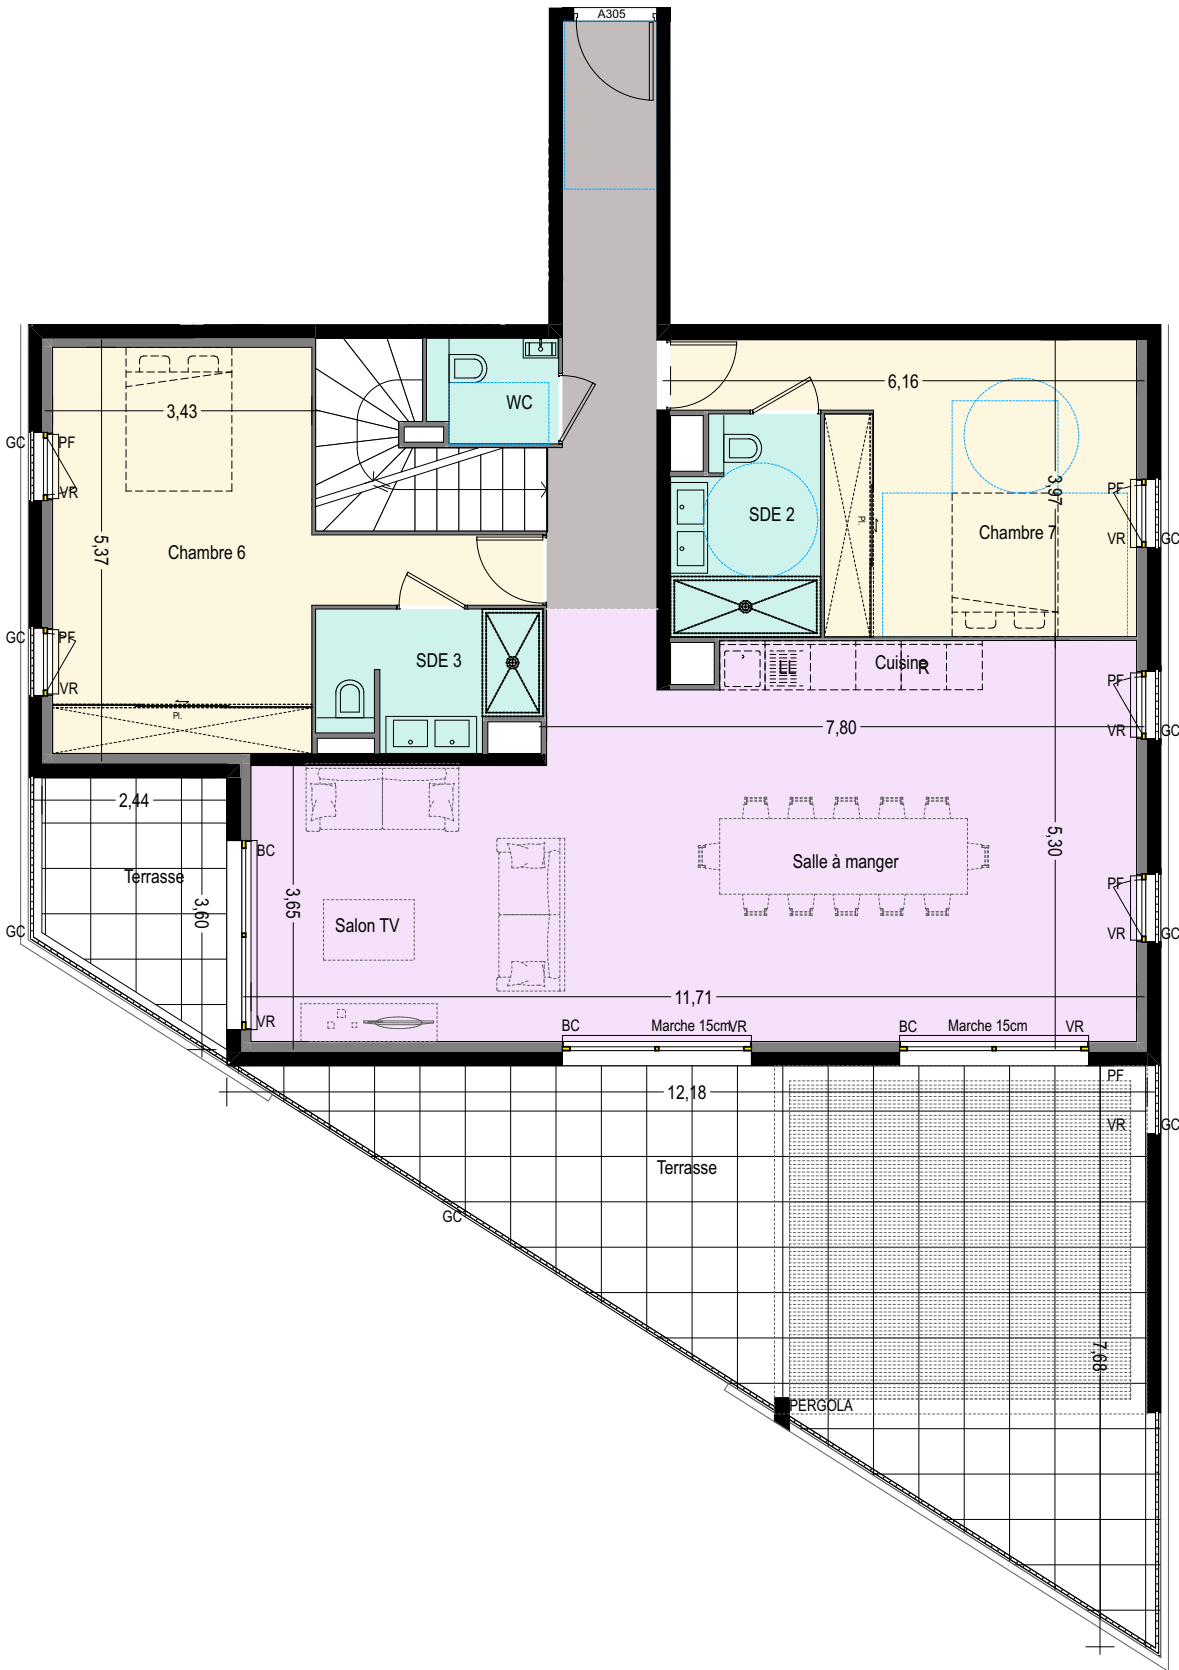

R+3

NOTA : Ce plan est établi à titre provisoire, sur la base de permis de construire. Des modifications sont susceptibles d'être apportées à ce plan en fonction des nécessités techniques de la réalisation, tant en ce qui concerne les dimensions libres que l'équipement ou la configuration des jardins. Les dimensions, hauteurs, largeurs et surfaces sont approximatives et sont soumises aux tolérances dimensionnelles réglementaires. Les retombées, soffites, faux-plafonds sont susceptibles d'évoluer en nombre, dimensions et localisation. L'aménagement intérieur est donné à titre indicatif. Ce plan est provisoire et ne peut être annexé à un acte notarié.