




PLAN DE VENTE

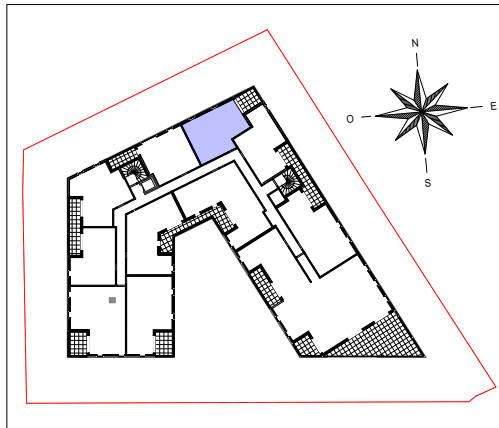

BÂTIMENT A - R+3 - A302 - T2

Séjour / Cuisine	23,09 m²
Chambre	12,71 m²
SDE	4,59 m²
Entrée	2,64 m²
Dgt	2,01 m²
WC	1,97 m²
	47,01 m²
Terrasse	7,23 m²


LÉGENDE :	
LL	LAVE-LINGE
LV	LAVE-VAISSELLE
R	REFRIGIRATEUR
PF	PORTE FENETRE
BC	BAIE COULISSANTE
GC	GARDE-CORPS
VR	VOLET ROULANT
BV	BRISE VUE VERTICAL
	SOFFITE
	RETOMBEE DE POUTRE
	MASQUETTE
	BARRE DE RELEVAGE
	SECHE-SERVIETTES
	PARE DOUCHE
	ESPACE TECH. ELEC. DU LOGEMENT



GROUPE SOCIETE GENERALE



Date : 17/10/2025 Indice : 03

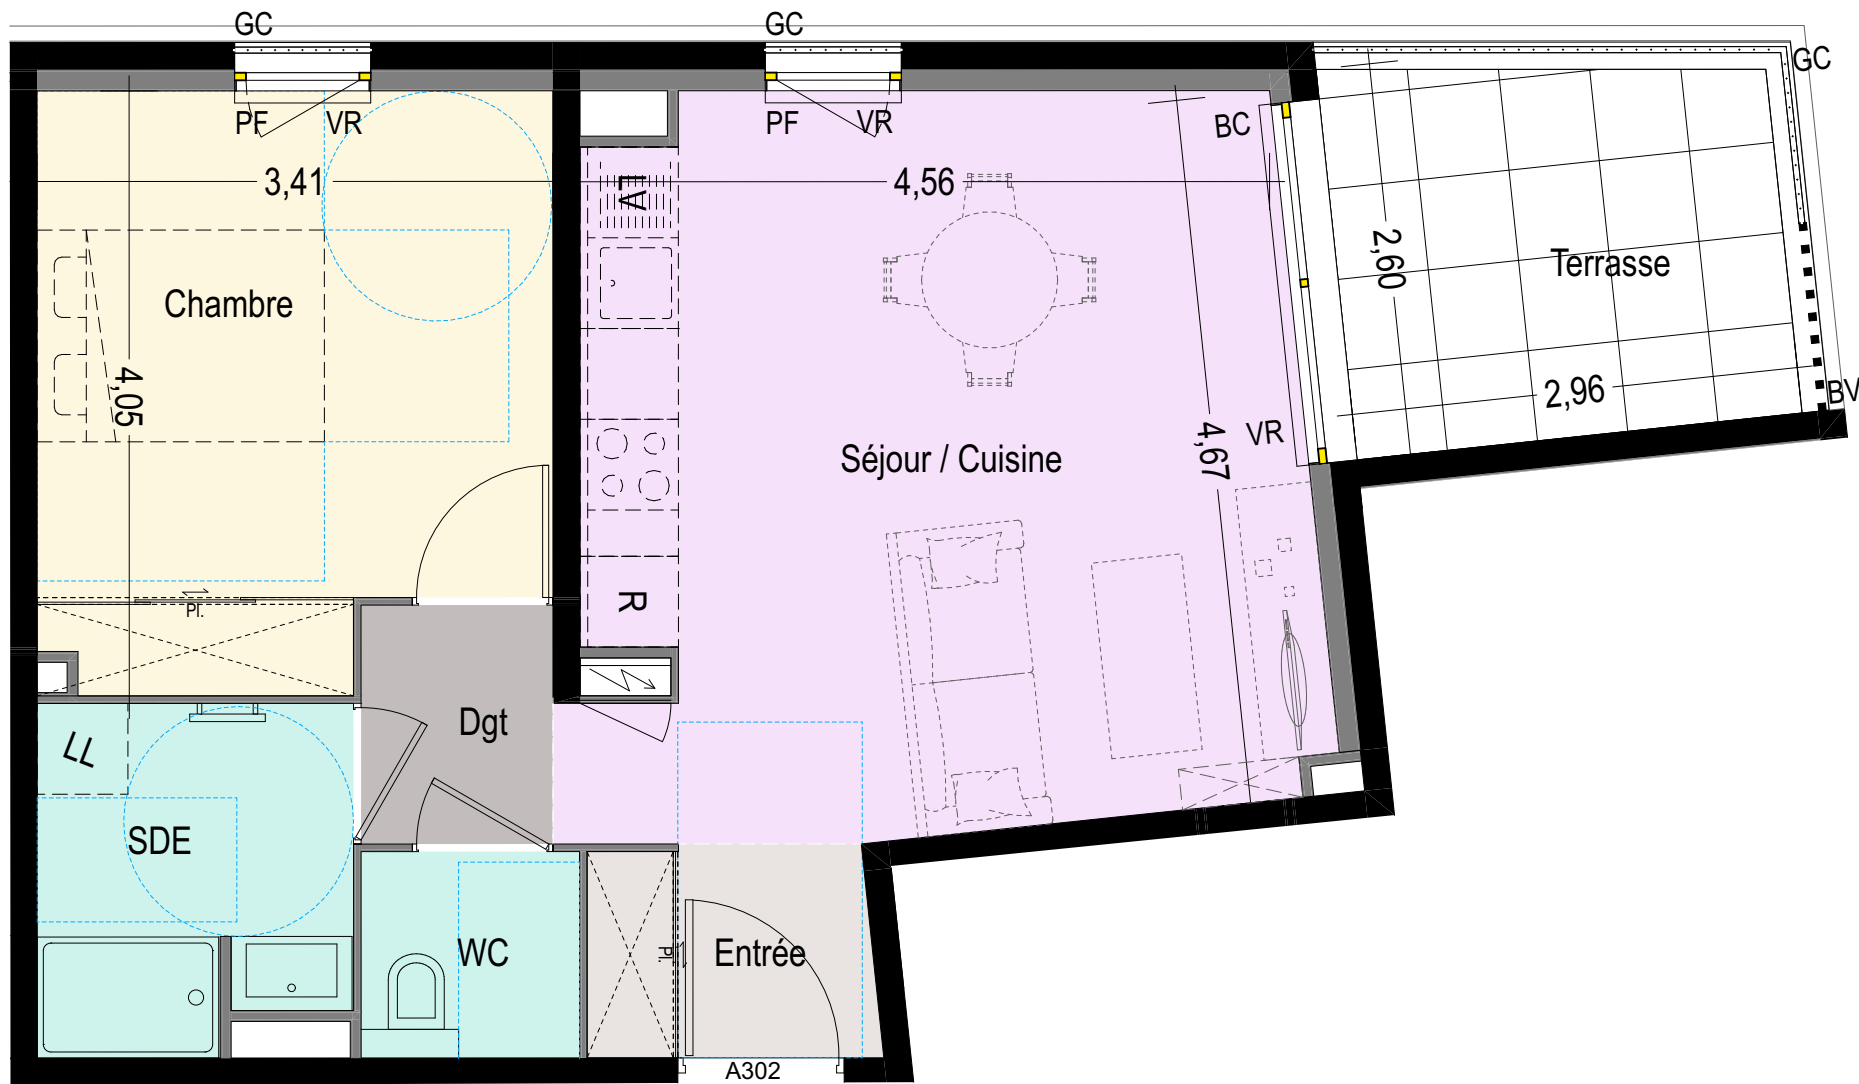

NOTA : Ce plan est établi à titre provisoire, sur la base de permis de construire. Des modifications sont susceptibles d'être apportées à ce plan en fonction des nécessités techniques de la réalisation, tant en ce qui concerne les dimensions libres que l'équipement ou la configuration des jardins. Les dimensions, hauteurs, largeurs et surfaces sont approximatives et sont soumises aux tolérances dimensionnelles réglementaires. Les retombées, soffites, faux-plafonds sont susceptibles d'évoluer en nombre, dimensions et localisation. L'aménagement intérieur est donné à titre indicatif. Ce plan est provisoire et ne peut être annexé à un acte notarié.