



ASYA
188 Route d'Opio 06560 Valbonne

3 pièces 2^{ème} ETAGE n°B26




SURFACES HABITABLES

Entrée + Pl. + Dgt:	12,95 m2
Séjour + Cuisine:	28,79 m2
Cellier:	2,56 m2
Salle de Bain:	6,15 m2
Chambre 1 + Pl.:	9,61 m2
Chambre 2 :	11,29 m2

Total SHAB: 71,35 m2

SURFACE ANNEXE

Terrasse: 5,86 m2

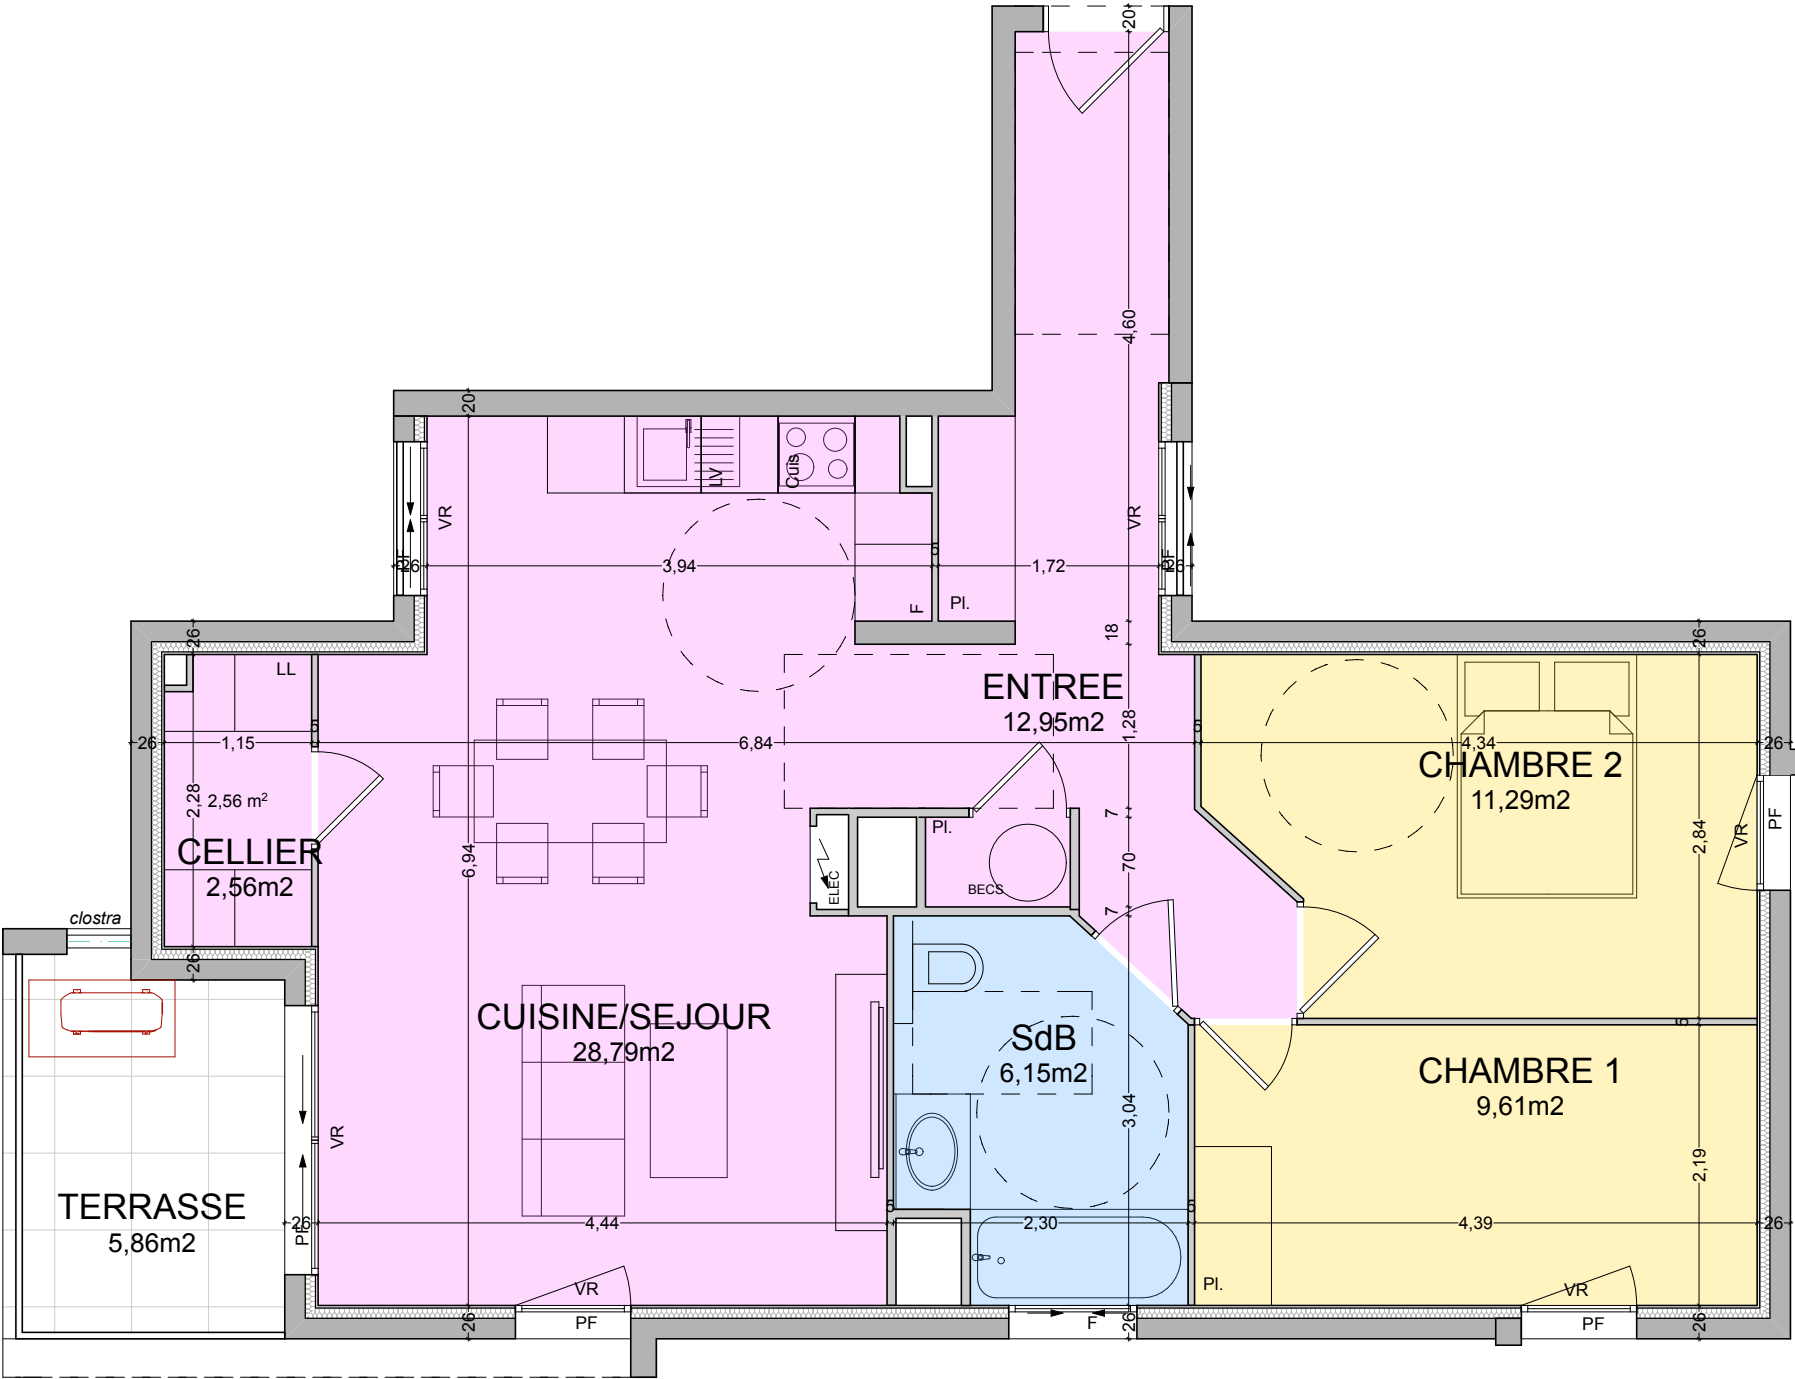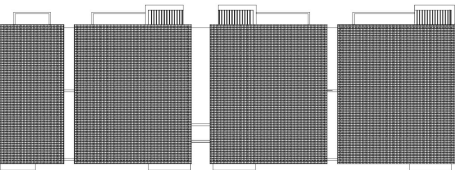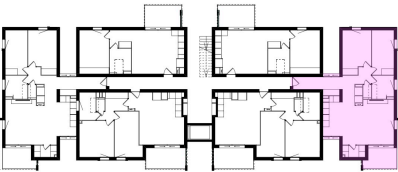

Légende:
Cloison fusible
F: Fenêtre
PF: Porte Fenêtre
Pl.: Placard




Echelle:



NOTA:
Plan non contractuel. Des modifications sont susceptibles d'être apportées à ce plan en fonction des nécessité techniques de la réalisation, tant en ce qui concerne les dimensions libres que l'équipement.
La hauteur sous plafond est d'environ 2,50m.
Les retombées soffites, faux-plafond, ainsi que les équipements sont figurés à titre indicatif.

Sud

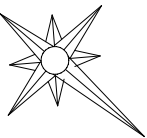

AEI PROMOTION
IMMOBILIÈRE