


S
N

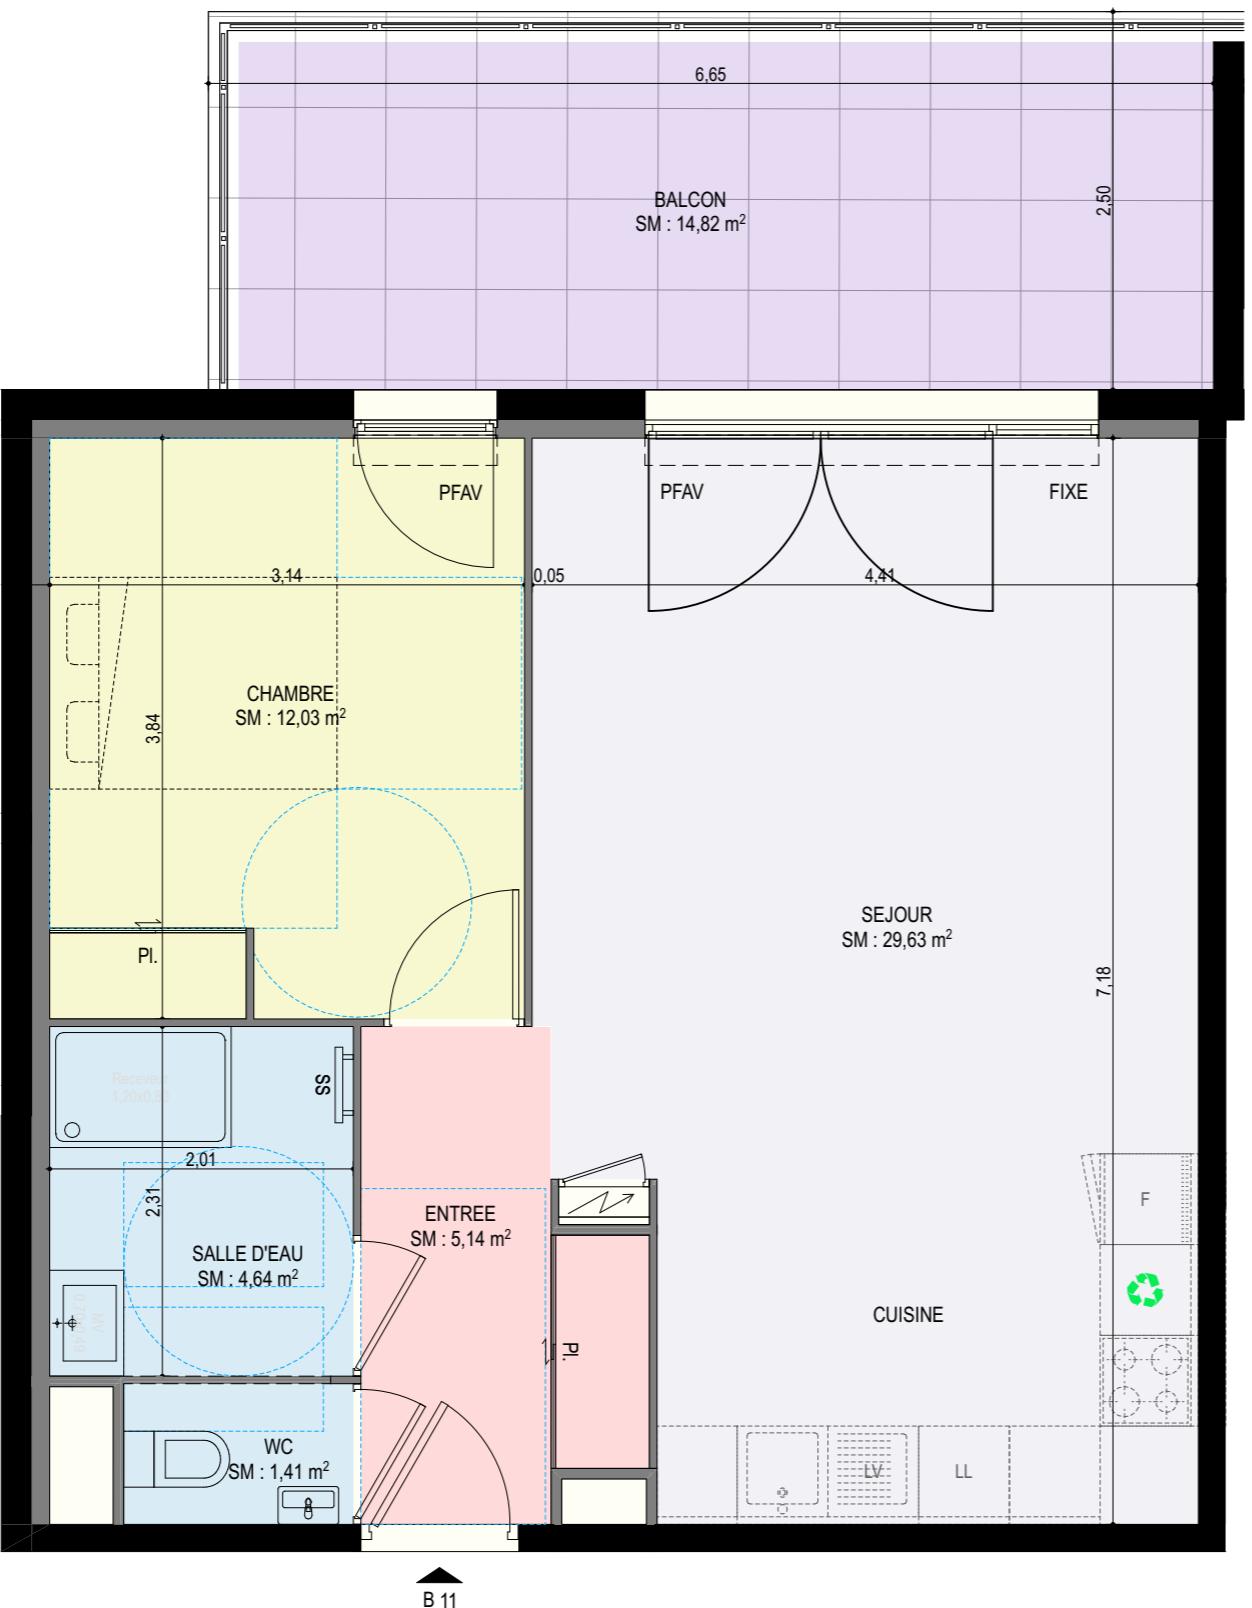

Batiment B R+1 B11 - T2

SURFACES HABITABLES


Chambre 1	12,03 m ²
SDE	4,64 m ²
WC	1,41 m ²
Entrée	5,14 m ²
Séjour / Cuisine	29,63 m ²
Total SHAB	52,85 m²

SURFACES ANNEXES

Balcon	14,82 m ²
--------	----------------------

A E I AEI PROMOTION IMMOBILIÈRE

S
N

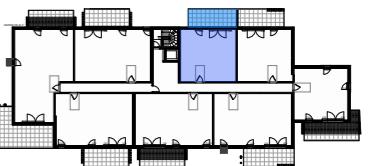

PF : Porte Fenêtre
PFAV : Porte Fenêtre à Vantaux
FAV : Fenêtre à Vantaux
PF GC : Porte Fenêtre Garde Corps
FAV GC : Fenêtre à Vantaux Garde Corps