


S

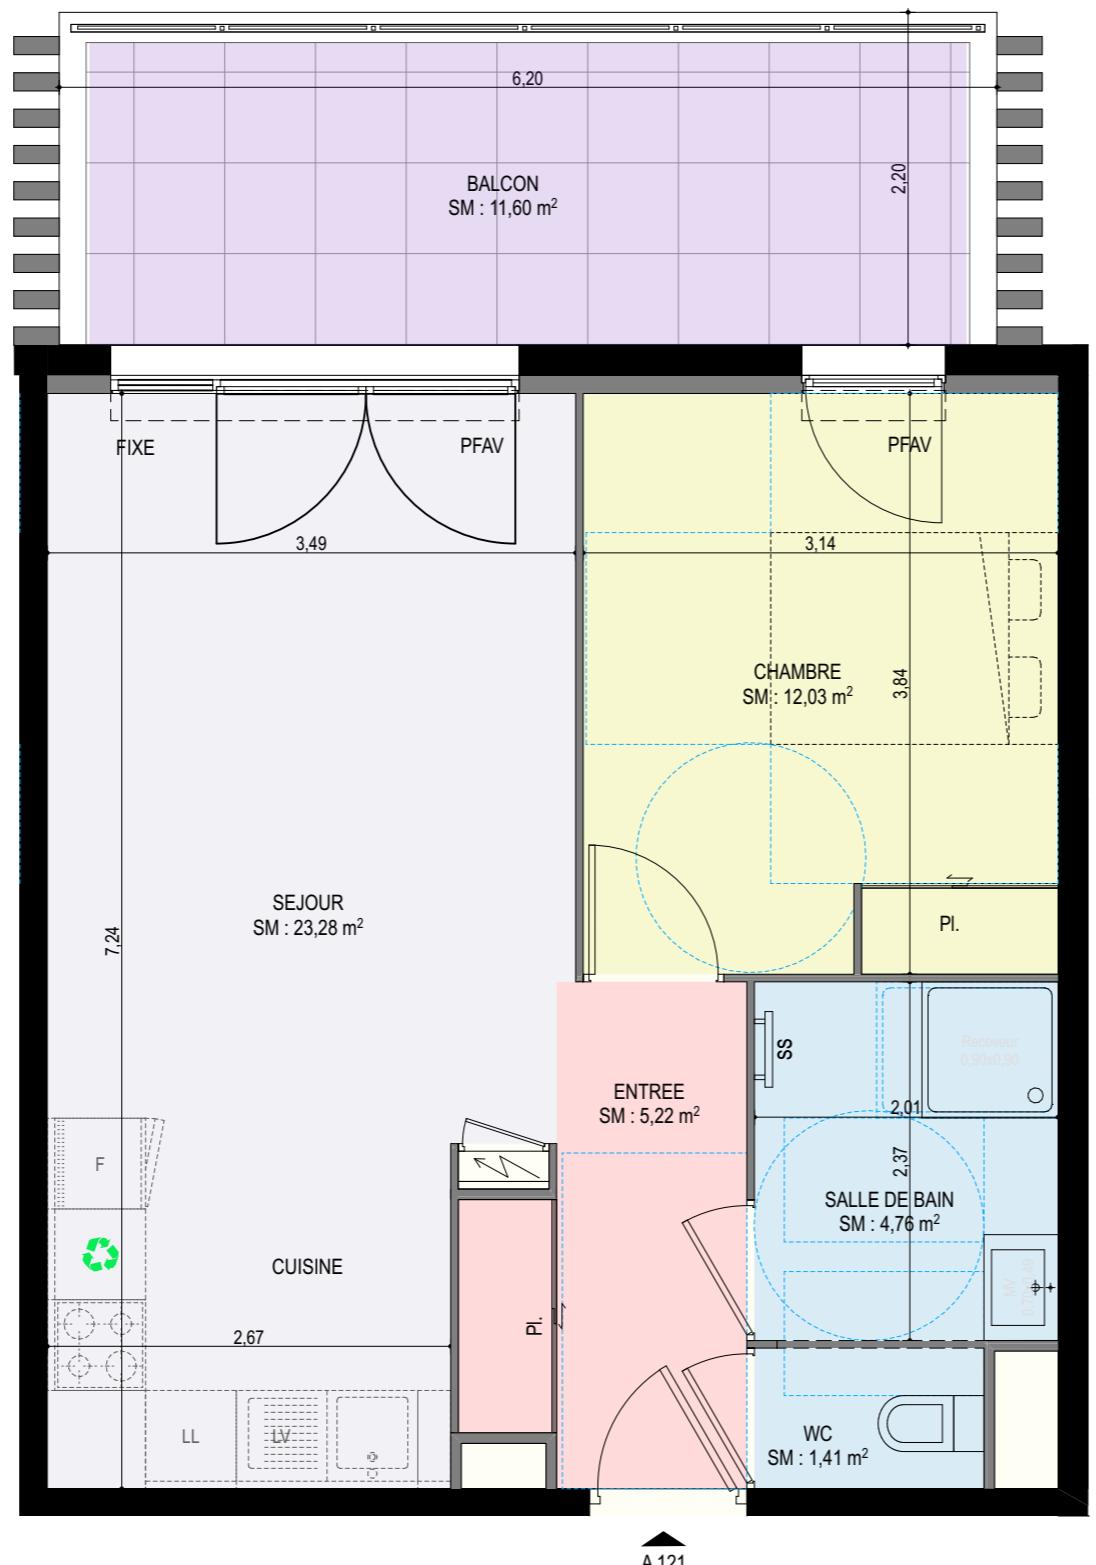

PF : Porte Fenêtre  
PFAV : Porte Fenêtre à Vantaux  
FAV : Fenêtre à Vantaux  
PF GC : Porte Fenêtre Garde Corps  
FAV GC : Fenêtre à Vantaux Garde Corps

ECHELLE : 1:50

NOTA : Des modifications sont susceptibles d'être apportées à ce plan en fonction de la mise au point des plans d'exécution et les nécessités techniques de la réalisation, tant en ce qui concerne les espaces libres, que l'équipement. Les surfaces indiquées sont approximatives

INDICE : 1

13/06/2024



## Batiment A R+1 A121 - T2

### SURFACES HABITABLES

Chambre 1	12,03 m <sup>2</sup>
SDB	4,76 m <sup>2</sup>
Séjour / Cuisine	23,28 m <sup>2</sup>
WC	1,41 m <sup>2</sup>
Entrée	5,22 m <sup>2</sup>
<b>Total SHAB</b>	<b>46,70 m<sup>2</sup></b>

### SURFACES ANNEXES

Balcon	11,60 m <sup>2</sup>
--------	----------------------

A E I AEI PROMOTION IMMOBILIÈRE

S

