




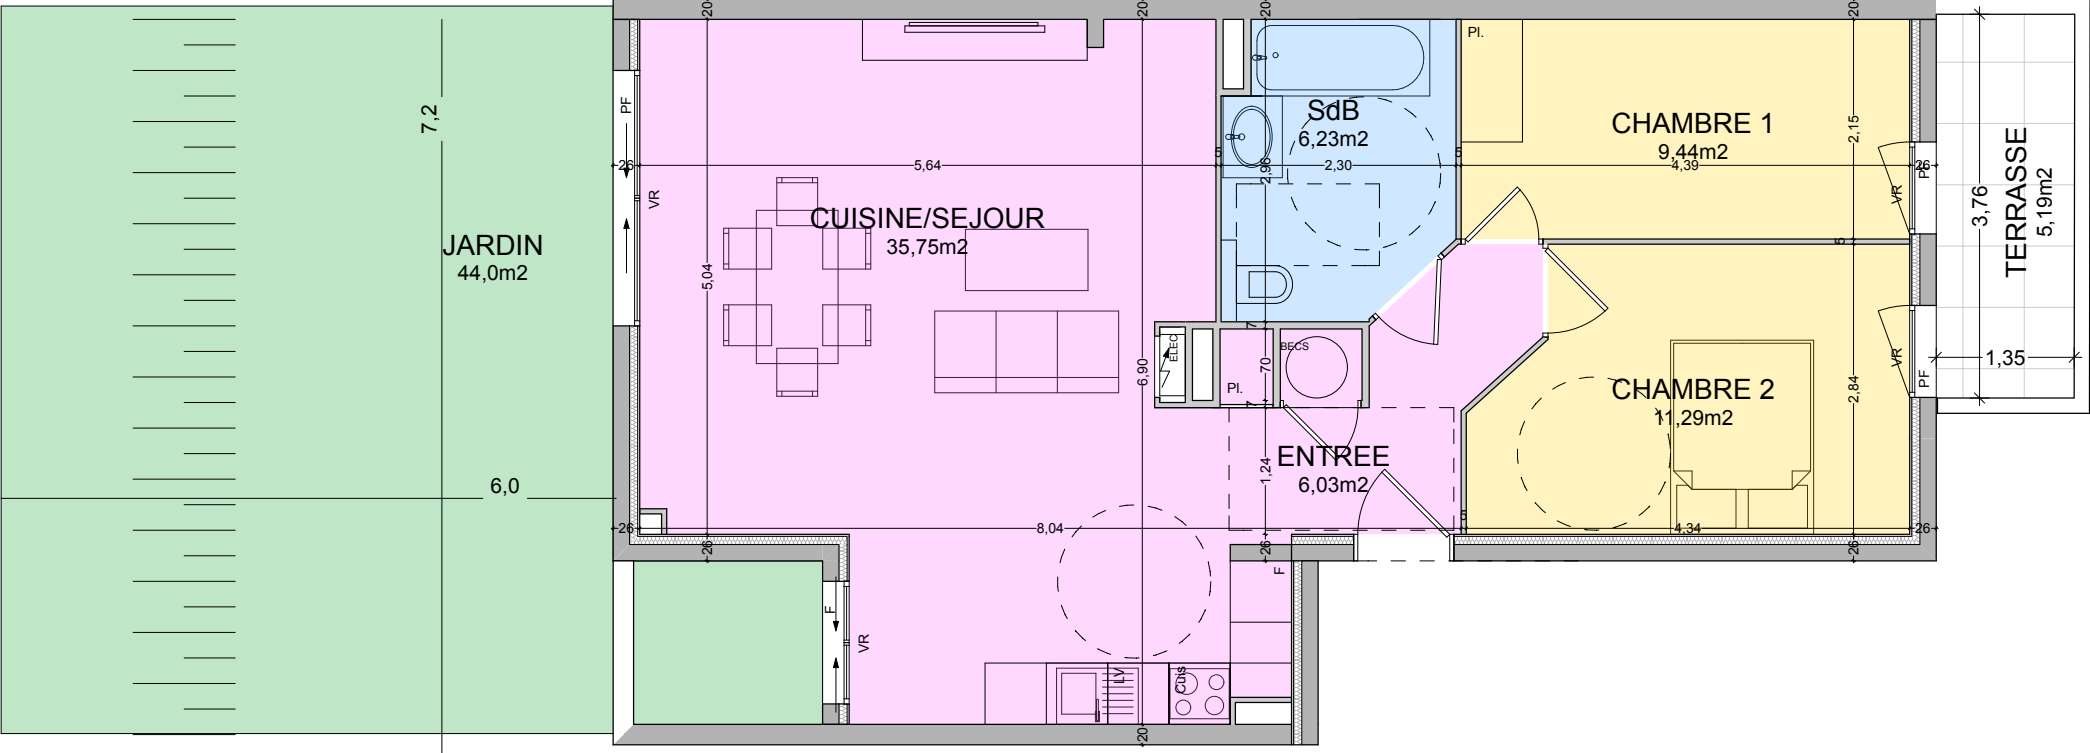

Légende:  
Cloison fusible  
F: Fenêtre  
PF: Porte Fenêtre  
Pl.: Placard

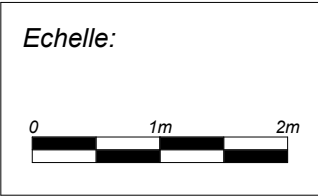

NOTA:  
Plan non contractuel. Des modifications sont susceptibles d'être apportées à ce plan en fonction des nécessités techniques de la réalisation, tant en ce qui concerne les dimensions libres que l'équipement.  
La hauteur sous plafond est d'environ 2,50m.  
Les retombées soffites, faux-plafond, ainsi que les équipements sont figurés à titre indicatif.

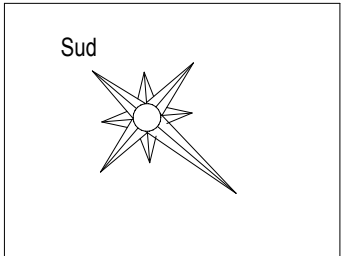

ASYA  
188 Route d'Opio 06560 Valbonne

3 pièces n°A05

REZ-DE-JARDIN

SURFACES HABITABLES

|                     |          |
|---------------------|----------|
| Entrée + Pl. + Dgt: | 6,03 m2  |
| Séjour + Cuisine:   | 35,75 m2 |
| Salle de Bain:      | 6,23 m2  |
| Chambre 1 + Pl.:    | 9,44 m2  |
| Chambre 2 :         | 11,29 m2 |

Total SHAB: 68,74 m2

SURFACE ANNEXE

|           |          |
|-----------|----------|
| Terrasse: | 5,19 m2  |
| JARDIN:   | 44,00 m2 |

