


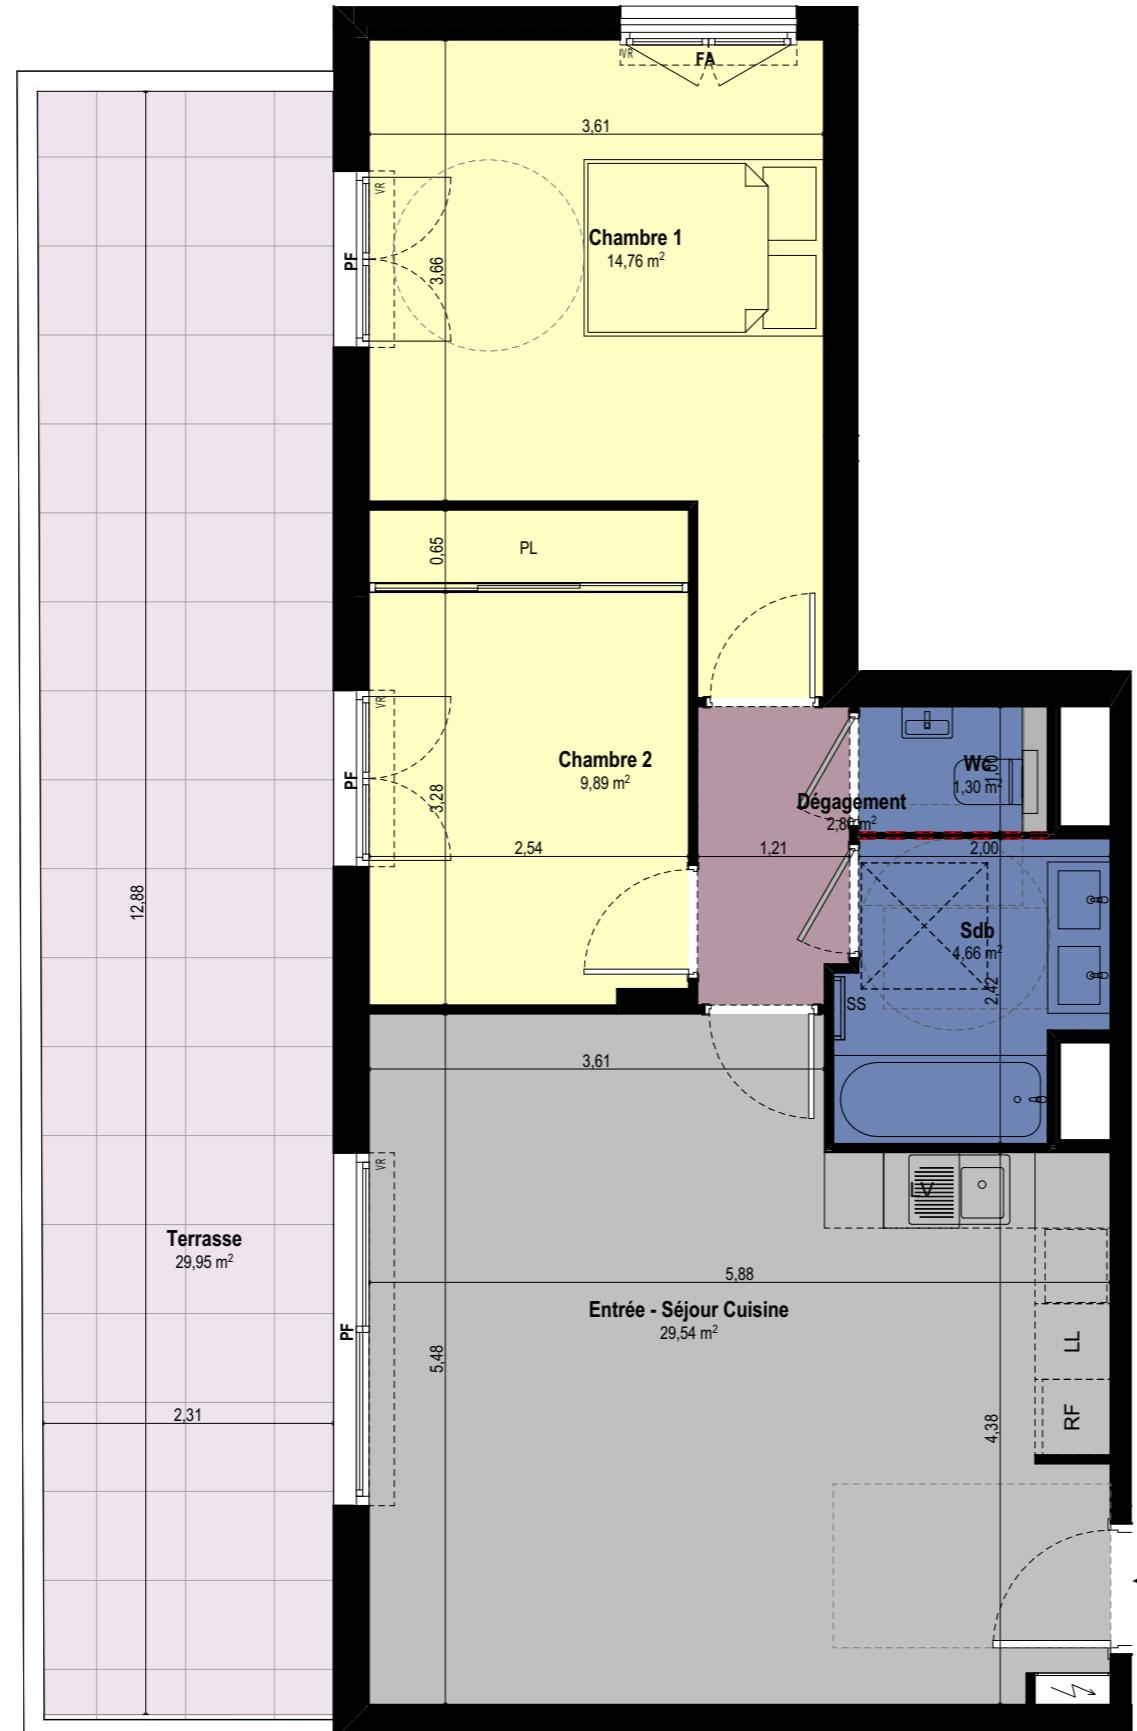

ECHELLE : 0 0,5 1 2 3



Ceci est un plan de pré-commercialisation, et non un plan d'exécution. Ce plan est susceptible de modifications en fonction des impératifs techniques de mise en oeuvre, de réalisation tant en ce qui concerne les dimensions libres que l'équipement et l'implantation des faux-plafonds. Les surfaces indiquées sont approximatives, dans le cadre de la législation des ventes en l'état futur d'achèvement. Les retombées de poutres, soffites, faux-plafonds, canalisations et convecteurs ne sont pas toujours représentés. Les éléments de mobilier, d'électroménager, d'équipement de cuisine sont figurés à titre indicatif, la description précise figure sur le descriptif commercial.

**LEGENDE :**

- PL : placard
- FE : fenêtre
- FSA : fenêtre sur allège
- SS : sèche serviette
- RF : réfrigérateur
- VR : volet roulant
- VRO : volet roulant orientable
- VC : volet coulissant
- VB : volet battant
- Cloison fusible
- Tableau électrique
- Faux-Plafond

INDICE : C

DATE : 28/11/2025



270 chemin du Camp de Tende  
06 740 CHATEAUNEUF-GRASSE

## PLAN DE VENTE

### APPARTEMENT A 205

3 PIECES R+2

Entrée - Séjour Cuisine	29,54 m <sup>2</sup>
Chambre 1	14,76 m <sup>2</sup>
Chambre 2	9,89 m <sup>2</sup>
Sdb	4,66 m <sup>2</sup>
Wc	1,30 m <sup>2</sup>
Dégagement	2,80 m <sup>2</sup>
<b>TOTAL S.H.A.B.</b>	<b>62,95 m<sup>2</sup></b>
Terrasse	29,95 m <sup>2</sup>
<b>TOTAL EXTERIEURS</b>	<b>29,95 m<sup>2</sup></b>
<b>SURFACE TOTALE</b>	<b>92,90 m<sup>2</sup></b>

