


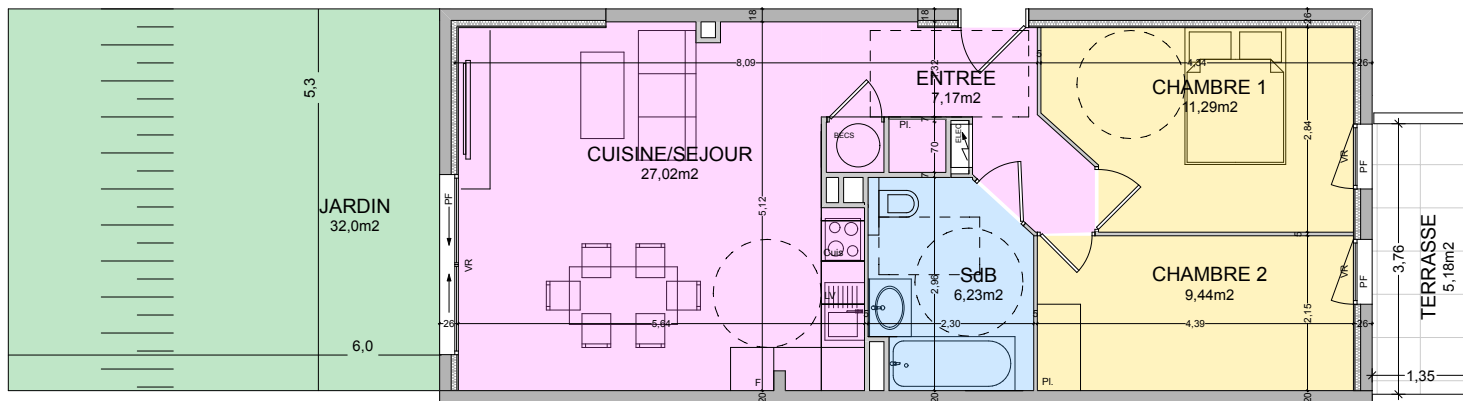

Légende:
 Cloison fusible
 F: Fenêtre
 PF: Porte Fenêtre
 Pl.: Placard




Echelle:



NOTA:

Plan non contractuel. Des modifications sont susceptibles d'être apportées à ce plan en fonction des nécessités techniques de la réalisation, tant en ce qui concerne les dimensions libres que l'équipement.
 La hauteur sous plafond est d'environ 2,50m.
 Les retombées soffites, faux-plafond, ainsi que les équipements sont figurés à titre indicatif.

Sud

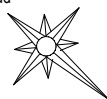

**AEI PROMOTION
IMMOBILIÈRE**



ASYA

188 Route d'Opio 06560 Valbonne

3 pièces

n°A02

REZ-DE-JARDIN


SURFACES HABITABLES

Entrée + Pl. + Dgt:	7,17 m2
Séjour + Cuisine:	27,02 m2
Salle de Bain:	6,23 m2
Chambre 1:	11,29 m2
Chambre 2 + Pl.:	9,44 m2

Total SHAB: 61,15 m2

SURFACE ANNEXE

Terrasse:	5,18 m2
JARDIN:	32,00 m2

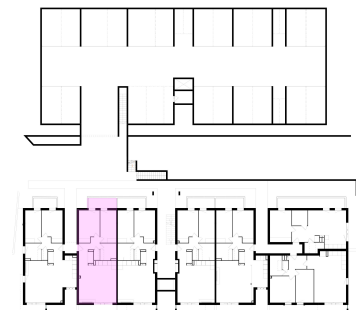

Indice 0

28 Novembre 2025