
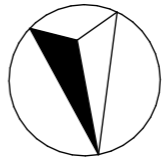


Ceci est un plan de pré-commercialisation, et non un plan d'exécution. Ce plan est susceptible de modifications en fonction des impératifs techniques de mise en oeuvre, de réalisation tant en ce qui concerne les dimensions libres que l'équipement et l'implantation des faux-plafonds. Les surfaces indiquées sont approximatives, dans le cadre de la législation des ventes en l'état futur d'achèvement. Les retombées de poutres, soffites, faux-plafonds, canalisations et convecteurs ne sont pas toujours représentés. Les éléments de mobilier, d'électroménager, d'équipement de cuisine sont figurés à titre indicatif, la description précise figure sur le descriptif commercial.

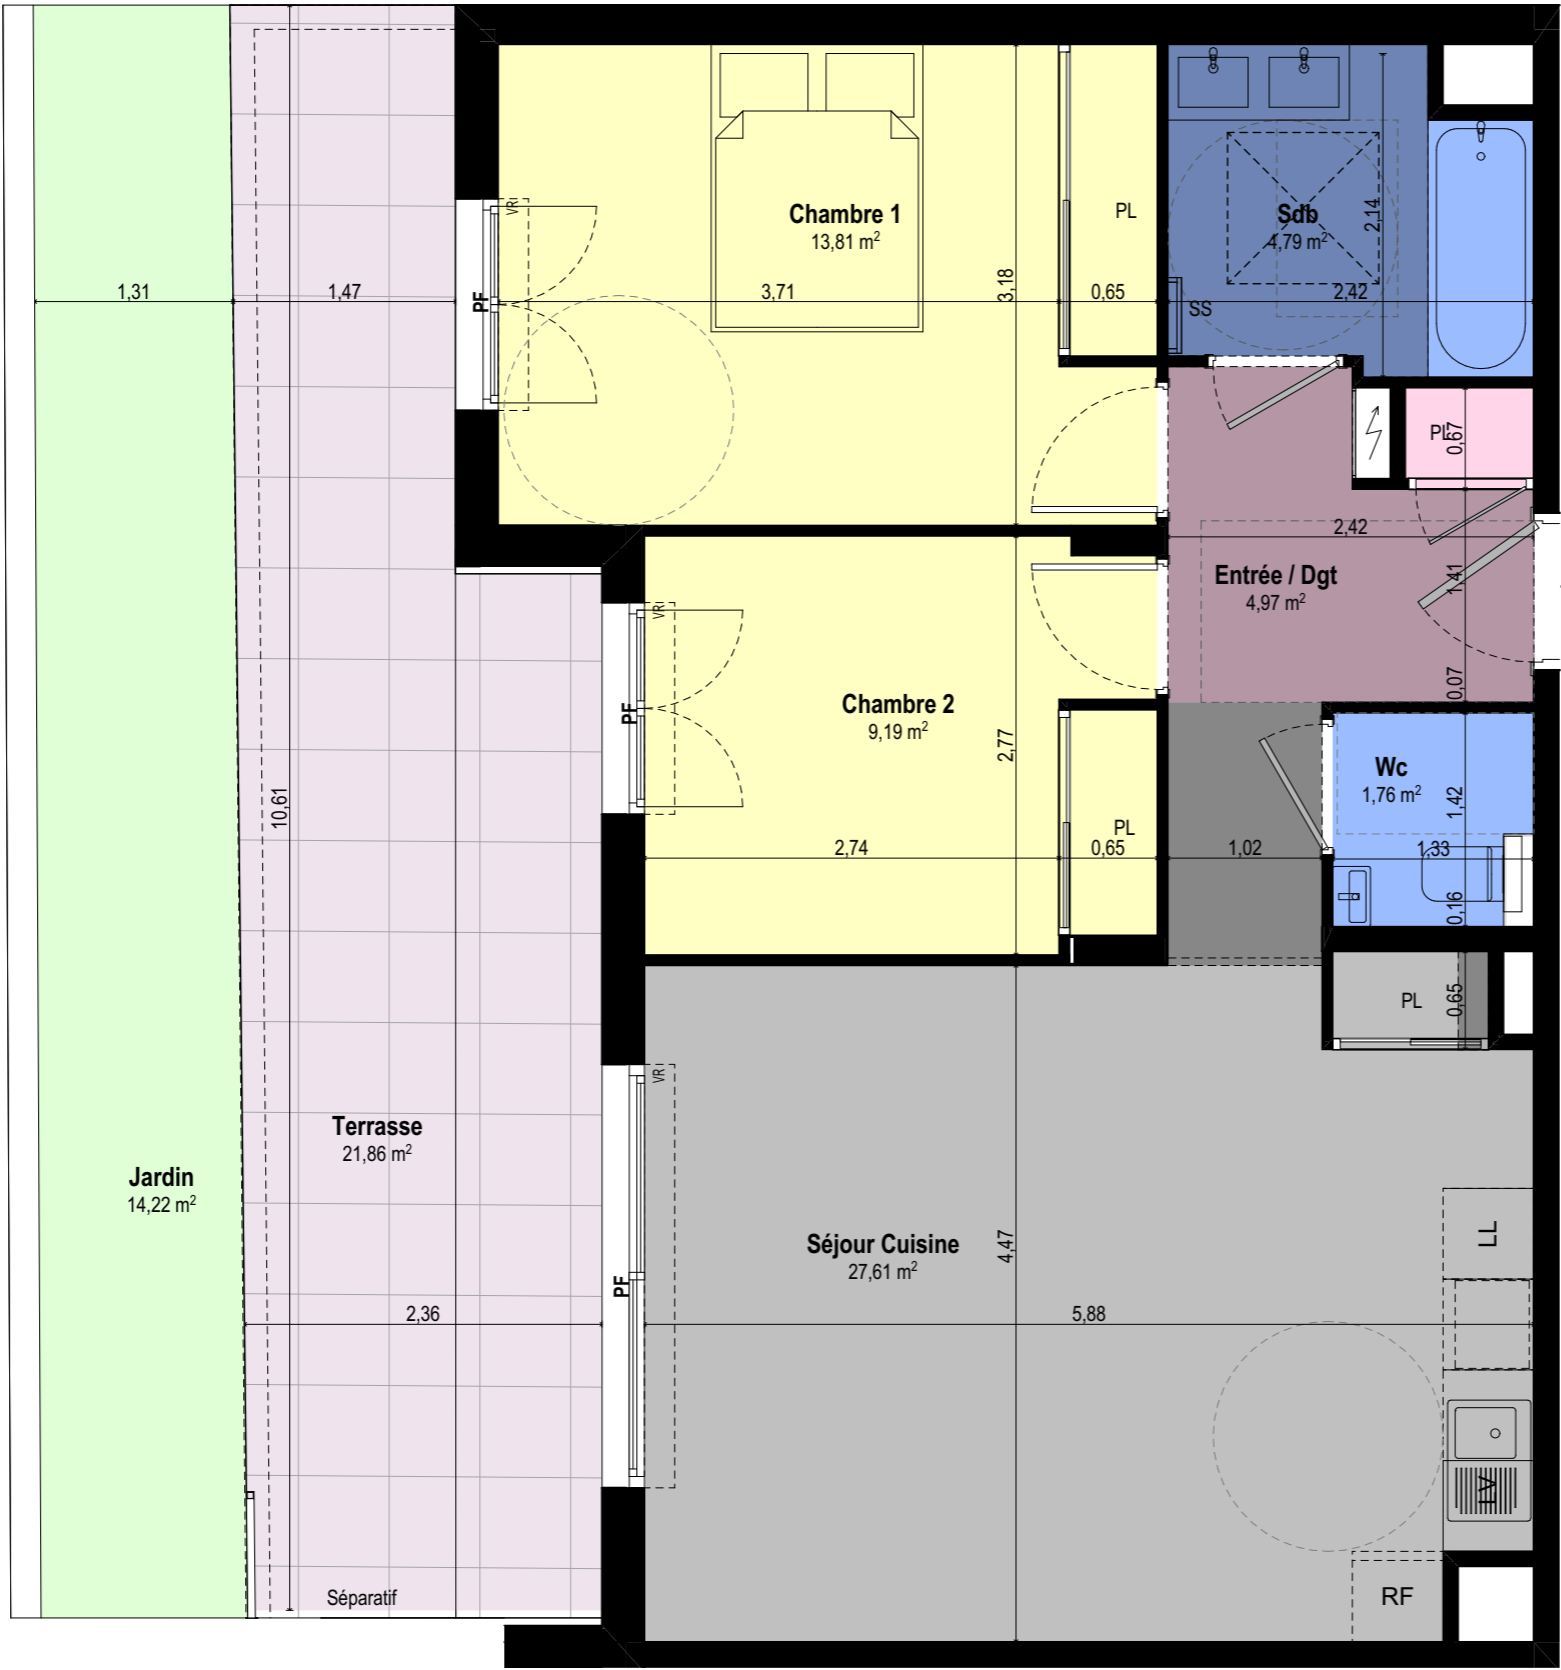

S

LEGENDE :

- |                                |                          |
|--------------------------------|--------------------------|
| PL : placard                   | PF : porte fenêtre       |
| LL : lave-linge                | FE : fenêtre             |
| LV : lave-vaisselle            | FSA : fenêtre sur allège |
| RF : réfrigérateur             | SS : sèche serviette     |
| VR : volet roulant             |                          |
| VRO : volet roulant orientable |                          |
| VC : volet coulissant          |                          |
| VB : volet battant             |                          |
|                                | Cloison fusible          |
|                                | Tableau électrique       |
|                                | Faux-Plafond             |



270 chemin du Camp de Tende  
06 740 CHATEAUNEUF-GRASSE

PLAN DE VENTE

APPARTEMENT A 08

3 PIECES

REZ-DE-  
CHAUSSÉE

Entrée / Dgt	4,97 m2
Séjour Cuisine	27,61 m2
Chambre 2	9,19 m2
Chambre 1	13,81 m2
Wc	1,76 m2
Sdb	4,79 m2
TOTAL S.H.A.B.	62,13 m2
Terrasse	21,86 m2
Jardin	14,22 m2
TOTAL EXTERIEURS	36,08 m2
<b>SURFACE TOTALE</b>	<b>98,21 m2</b>



AEI PROMOTION  
IMMOBILIÈRE

Route de Grasse



INDICE :

C

DATE :

28/11/2025