



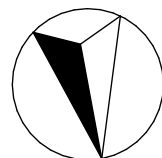

ECHELLE :

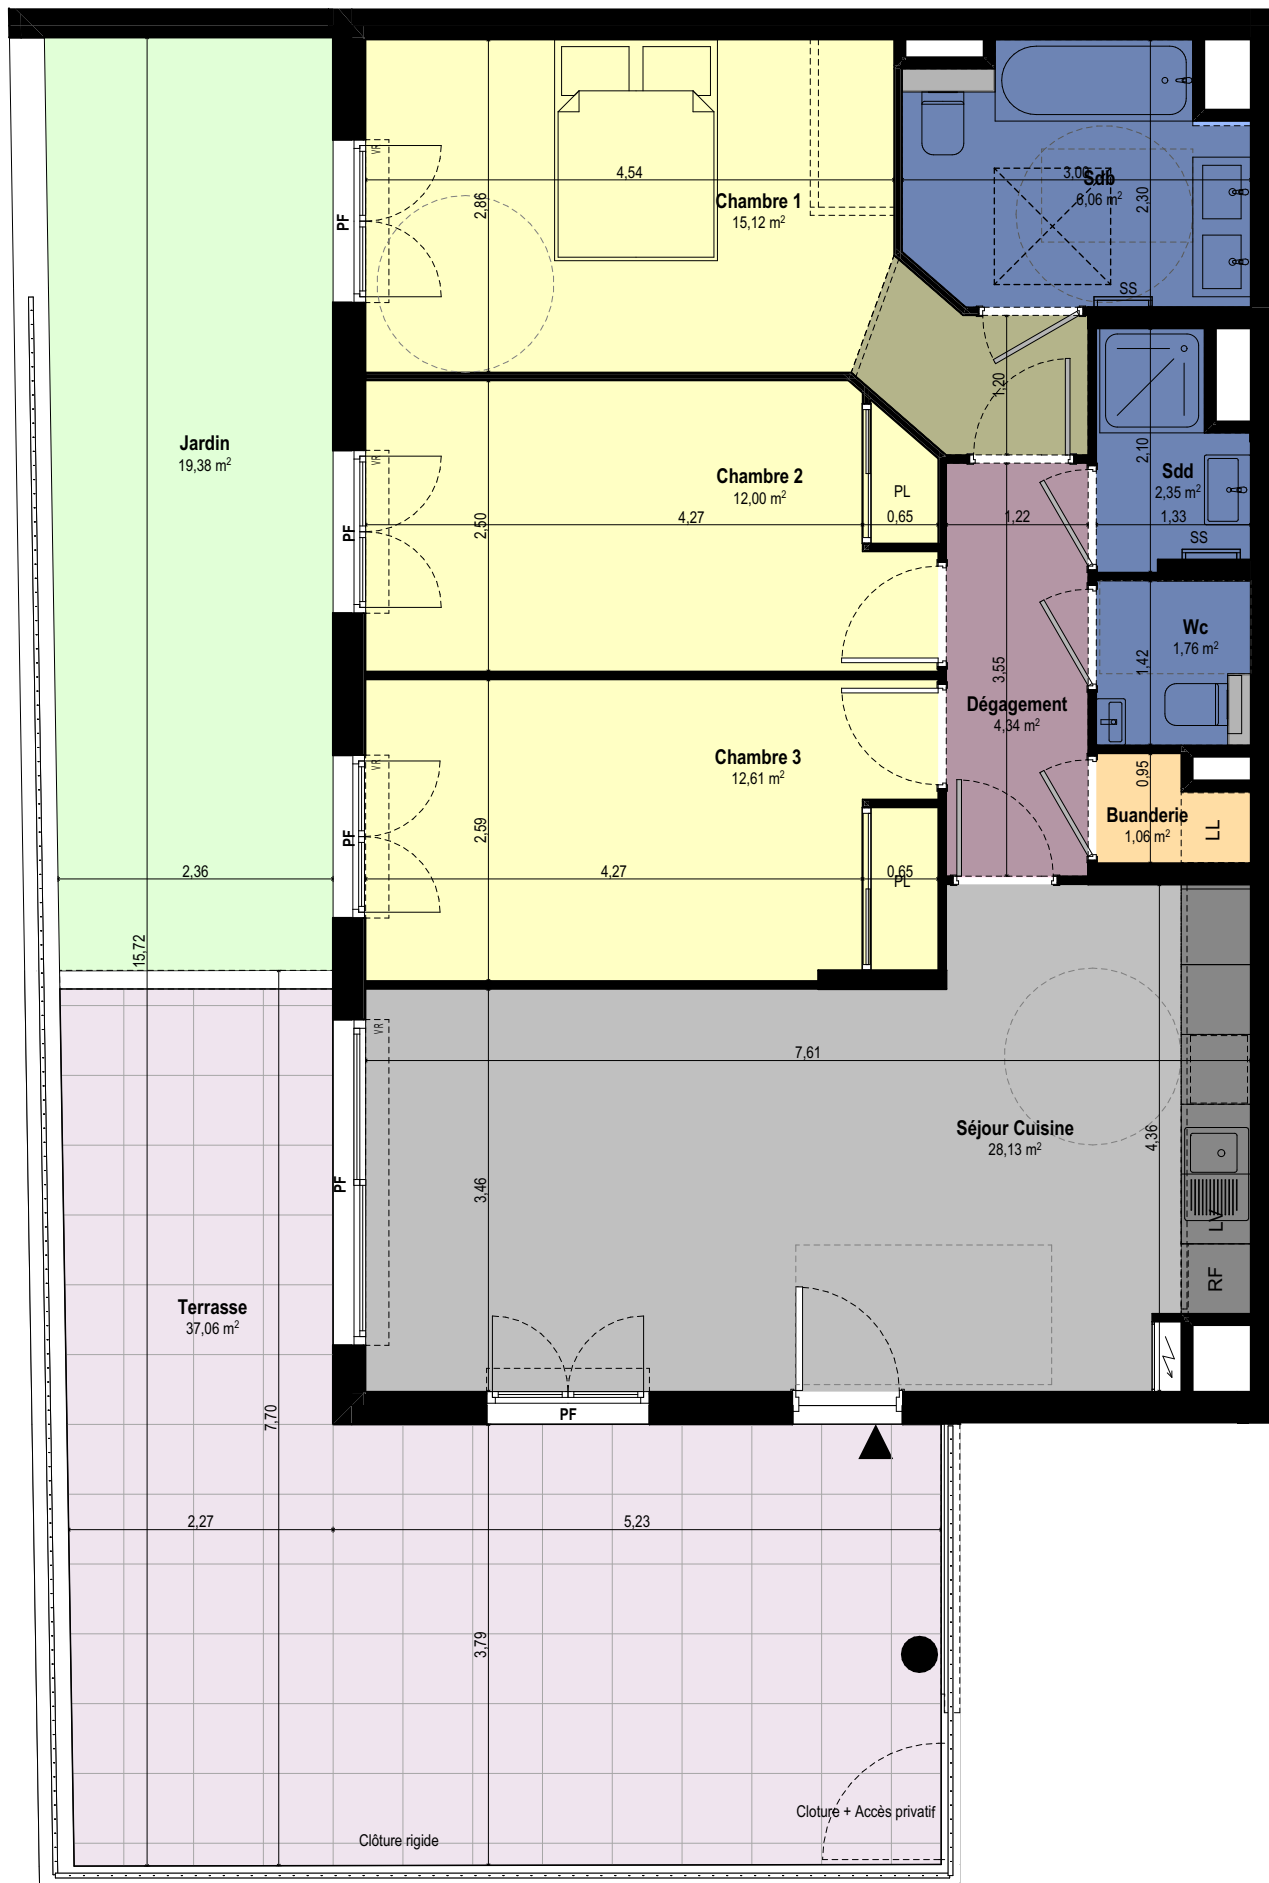

S

LEGENDE :

PL : placard  
LL : lave-linge  
LV : lave-vaisselle  
RF : réfrigérateur  
VR : volet roulant  
VRO : volet roulant orientable  
VC : volet coulissant  
VB : volet battant

PF : porte fenêtre  
FE : fenêtre  
FSA : fenêtre sur allège  
SS : sèche serviette  
Cloison fusible  
Tableau électrique  
Faux-Plafond



270 chemin du Camp de Tende  
06 740 CHATEAUNEUF-GRASSE

PLAN DE VENTE

APPARTEMENT A 002

4 PIECES

REZ-DE-JARDIN

Séjour Cuisine	28,13 m2
Buanderie	1,06 m2
Chambre 1	15,12 m2
Chambre 3	12,61 m2
Chambre 2	12,00 m2
Sdb	6,06 m2
Sdd	2,35 m2
Wc	1,76 m2
Dégagement	4,34 m2
TOTAL S.H.A.B.	83,43 m2
Terrasse	37,06 m2
Jardin	19,38 m2
TOTAL EXTERIEURS	56,44 m2
<b>SURFACE TOTALE</b>	<b>139,87 m2</b>



AEI PROMOTION  
IMMOBILIÈRE

Route de Grasse



INDICE :

C

DATE :

28/11/2025